

**UCHWAŁA NR VIII/89/15  
RADY GMINY PUCK**

**z dnia 9 lipca 2015 r.**

**w sprawie: nadania nazw ulicom w miejscowości BŁĄDZIKOWO**

Na podstawie art. 18 ust. 2 pkt 13 ustawy z dnia 8 marca 1990 r. o samorządzie gminnym /tekst jednolity Dz. U. z 2013r. poz. 594 ze zmianami/

**Rada Gminy Puck  
uchwala, co następuje**

**§ 1.**

1. Nadaje się nazwę **MORSKA**, ulicy w miejscowości **BŁĄDZIKOWO**, oznaczonej geodezyjnie jako działka 191/1, 192/3, 189/3, 227/1, 202/1, 203/1, 87/2, 86/1, 85/1, 85/3, 84/8, 86/2, 84/7, 86/3.
2. Położenie ulic określa szkic sytuacyjny, stanowiący załącznik Nr 1, 1a, 1b do niniejszej uchwały.

**§ 2.**

1. Nadaje się nazwę **LEŚNA**, ulicy w miejscowości **BŁĄDZIKOWO**, oznaczonej geodezyjnie jako działka 122, część dz. 26/4.
2. Położenie ulic określa szkic sytuacyjny, stanowiący załącznik Nr 2, 2a do niniejszej uchwały.

**§ 3.**

1. Nadaje się nazwę **BAŁTYCKA**, ulicy w miejscowości **BŁĄDZIKOWO**, oznaczonej geodezyjnie jako działka część dz. 26/4, 82/1, 81/1, 84/9, 80/6, 80/6, 80/4, 77/1, 72/1, 41/7, 42/2, 42/5, 41/3, 41/5, 42/7, 42/3, 45/1, 41/16, 33/6, 45/3, 42/4, 38/1, 44/1, 32/1, 43/3, 33/5.
2. Położenie ulic określa szkic sytuacyjny, stanowiący załącznik Nr 3, 3a, 3b do niniejszej uchwały.

**§ 4.**

1. Nadaje się nazwę **DO ZATOKI**, ulicy w miejscowości **BŁĄDZIKOWO**, oznaczonej geodezyjnie jako działka 99.
2. Położenie ulic określa szkic sytuacyjny, stanowiący załącznik Nr 4 do niniejszej uchwały.

**§ 5.**

1. Nadaje się nazwę **POŁUDNIOWA**, ulicy w miejscowości **BŁĄDZIKOWO**, oznaczonej geodezyjnie jako działka 60/1, 41/25.
2. Położenie ulic określa szkic sytuacyjny, stanowiący załącznik Nr 5, 5a, 5b do niniejszej uchwały.

### § 6.

1. Nadaje się nazwę **SŁONECZNA**, ulicy w miejscowości **BŁĄDZIKOWO**, oznaczonej geodezyjnie jako działka 41/37, 41/54.
2. Położenie ulic określa szkic sytuacyjny, stanowiący załącznik Nr 6 do niniejszej uchwały.

### § 7.

1. Nadaje się nazwę **PUCKA**, ulicy w miejscowości **BŁĄDZIKOWO**, oznaczonej geodezyjnie jako działka 16/2, 208.
2. Położenie ulic określa szkic sytuacyjny, stanowiący załącznik Nr 7, do niniejszej uchwały.

### § 8.

1. Nadaje się nazwę **MALINOWA**, ulicy w miejscowości **BŁĄDZIKOWO**, oznaczonej geodezyjnie jako działka część 26/4.
2. Położenie ulic określa szkic sytuacyjny, stanowiący załącznik Nr 8 do niniejszej uchwały.

### § 9.

1. Nadaje się nazwę **OGRODOWA**, ulicy w miejscowości **BŁĄDZIKOWO**, oznaczonej geodezyjnie jako działka 69/4, część 60/1.
2. Położenie ulic określa szkic sytuacyjny, stanowiący załącznik Nr 9 do niniejszej uchwały.

### § 10.

1. Nadaje się nazwę **WIŚNIOWA**, ulicy w miejscowości **BŁĄDZIKOWO**, oznaczonej geodezyjnie jako działka część 26/4, 31/3, 30/8, 30/9, 30/18, 30/26, 30/19, 30/20, 30/22, 320/1, 209/2, 20/3.
2. Położenie ulic określa szkic sytuacyjny, stanowiący załącznik Nr 10, 10a, 10b do niniejszej uchwały.

### § 11.

Wykonanie uchwały powierza się Wójtowi Gminy Puck.


**§ 12.**

Uchwała wchodzi w życie po upływie 14 dni od dnia jej ogłoszeniu w Dzienniku Urzędowym Województwa Pomorskiego.


Przewodniczący Rady Gminy

**Anna Pomieczyńska**

Załącznik Nr 1  
Do uchwały  
Nr VIII/89/15  
Rady Gminy Puck  
Z dnia 9.07.2015r.

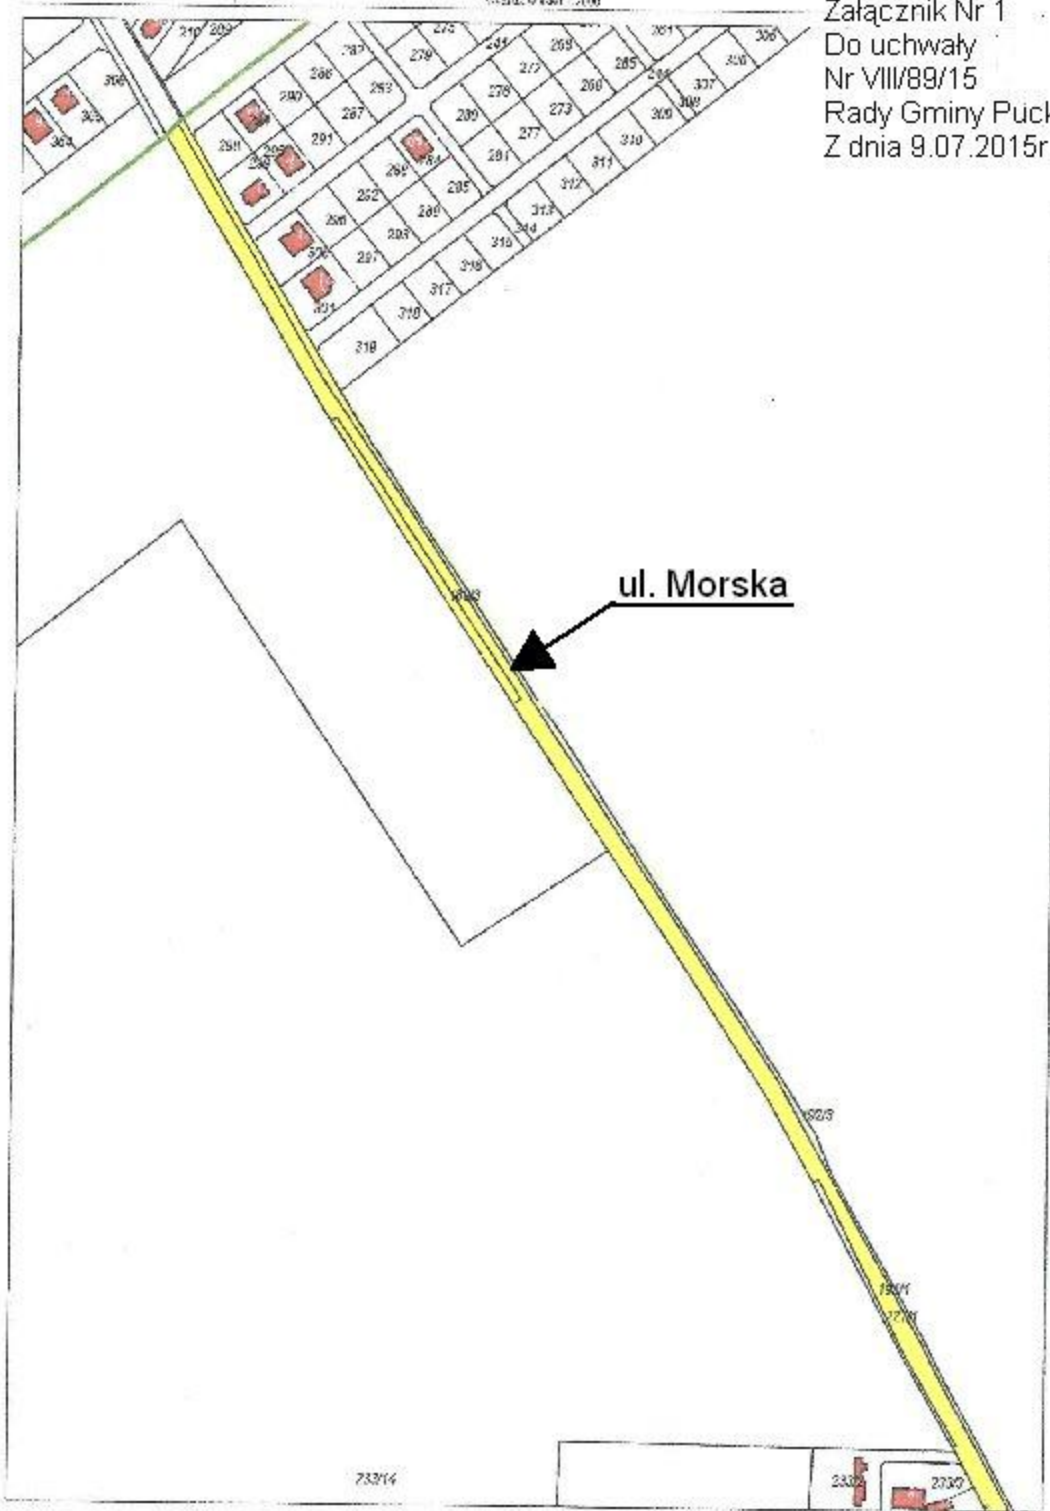


Załącznik Nr 1a  
Do uchwały  
Nr VIII/89/15  
Rady Gminy Puck  
Z dnia 9.07.2015r.

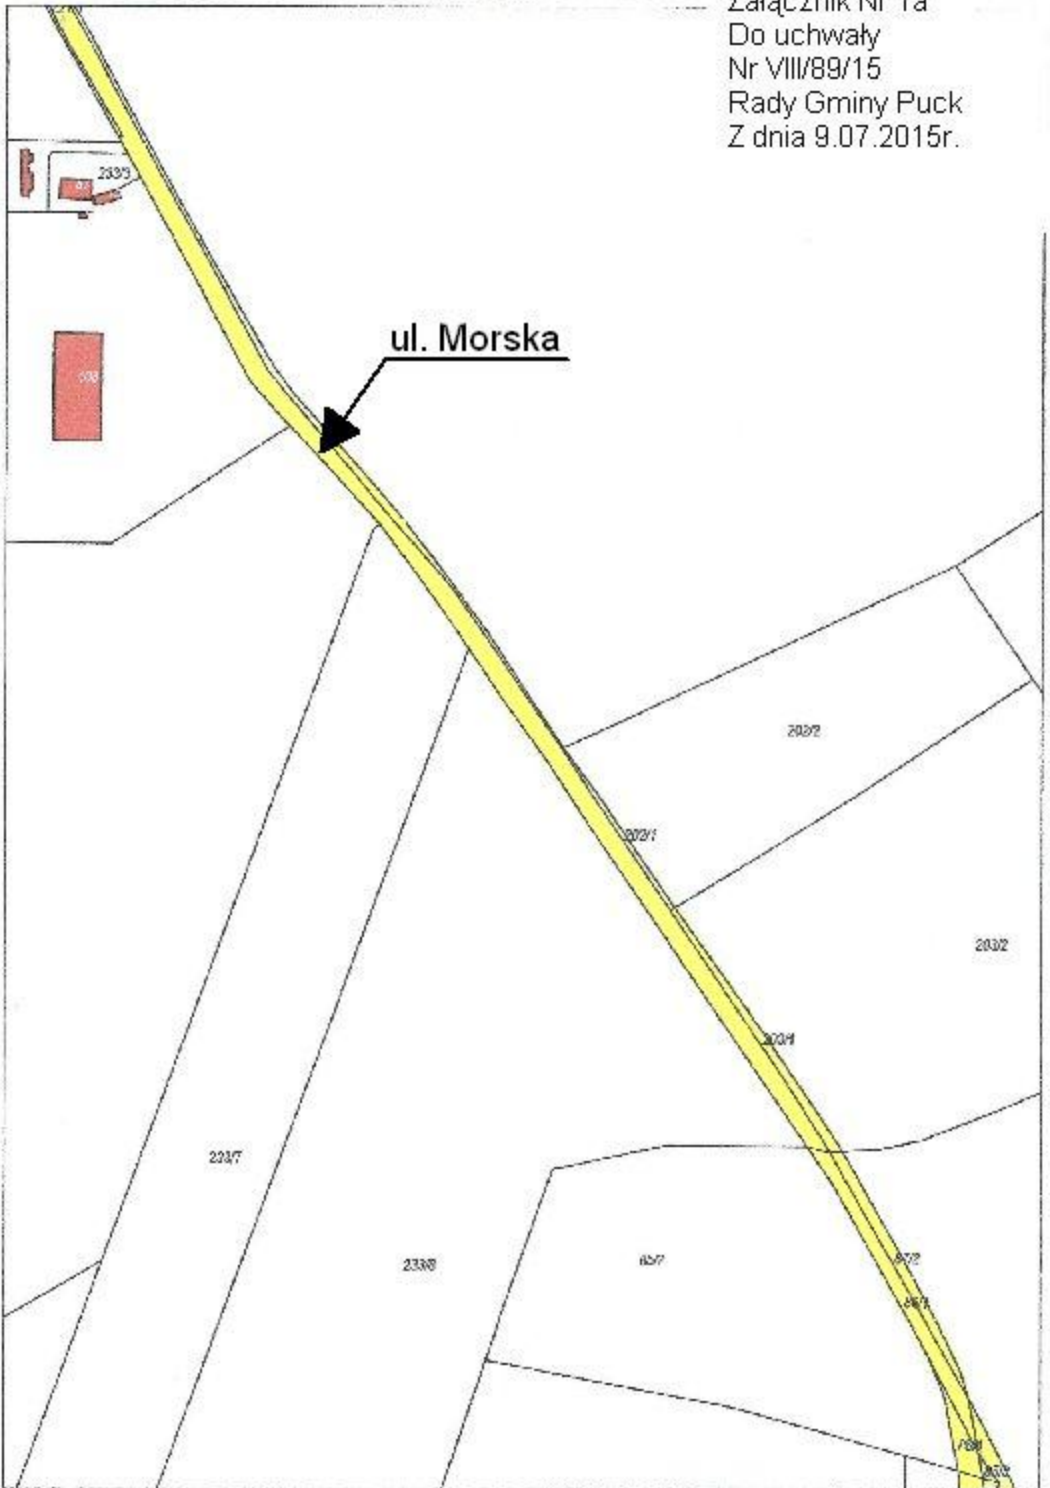


Załącznik Nr 1b  
Do uchwały  
Nr VIII/89/15  
Rady Gminy Puck  
Z dnia 9.07.2015r.

ul. Morska

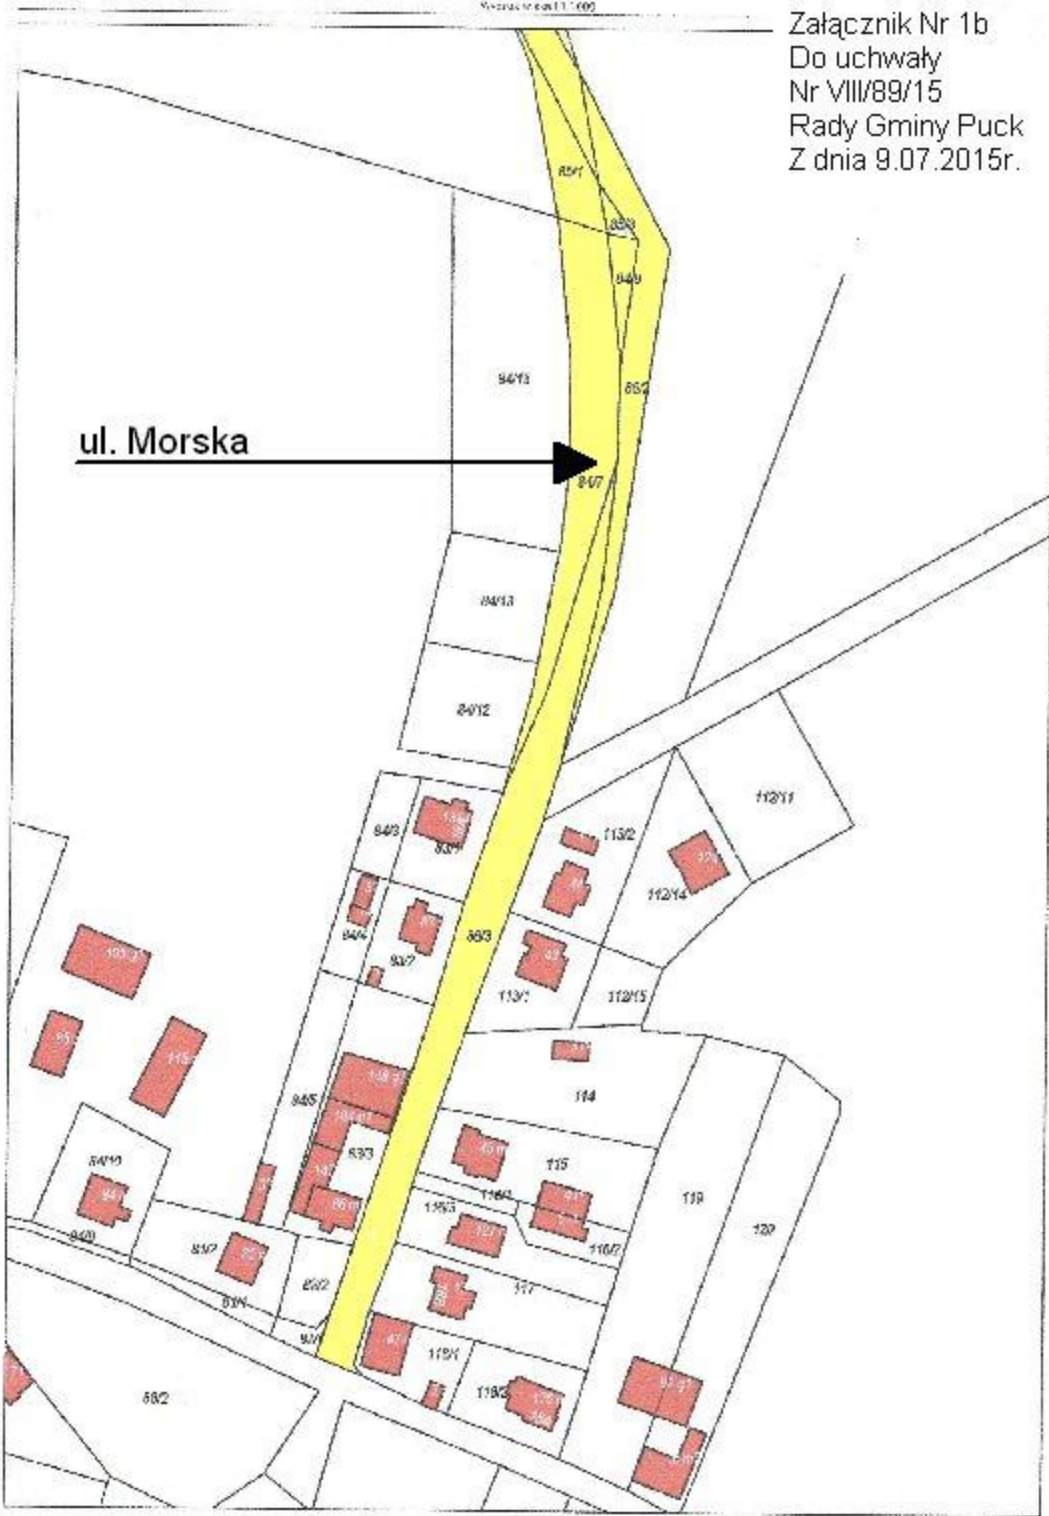


Załącznik Nr 2  
Do uchwały  
Nr VIII/89/15  
Rady Gminy Puck  
Z dnia 9.07.2015r.

Wpisać w skąd i 2006

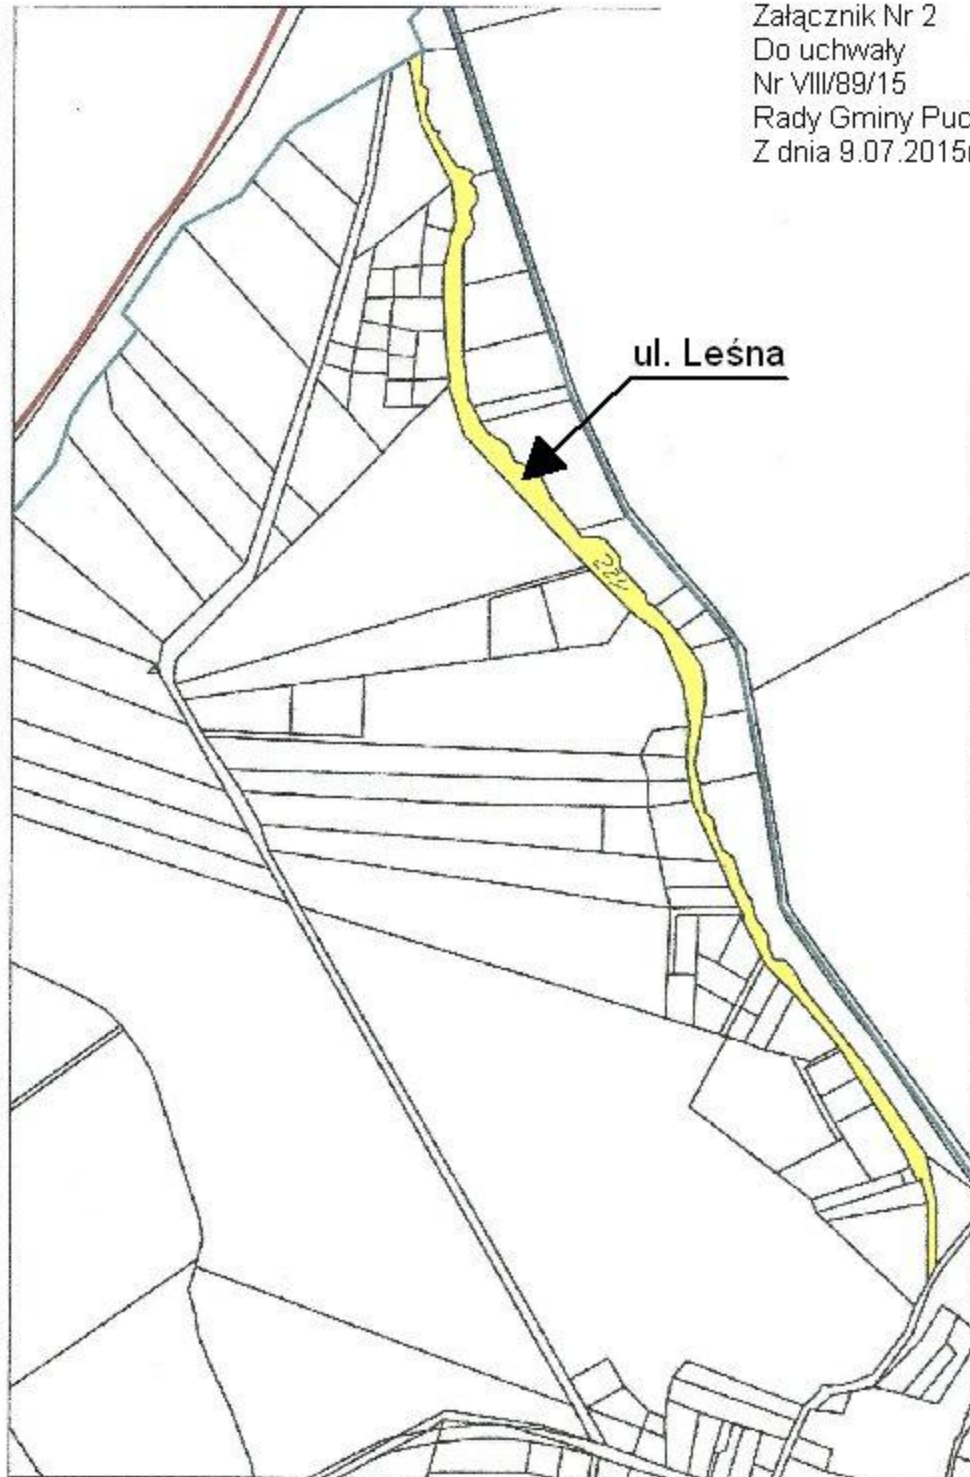



Załącznik Nr 2a  
Do uchwały  
Nr VIII/89/15  
Rady Gminy Puck  
Z dnia 9.07.2015r.

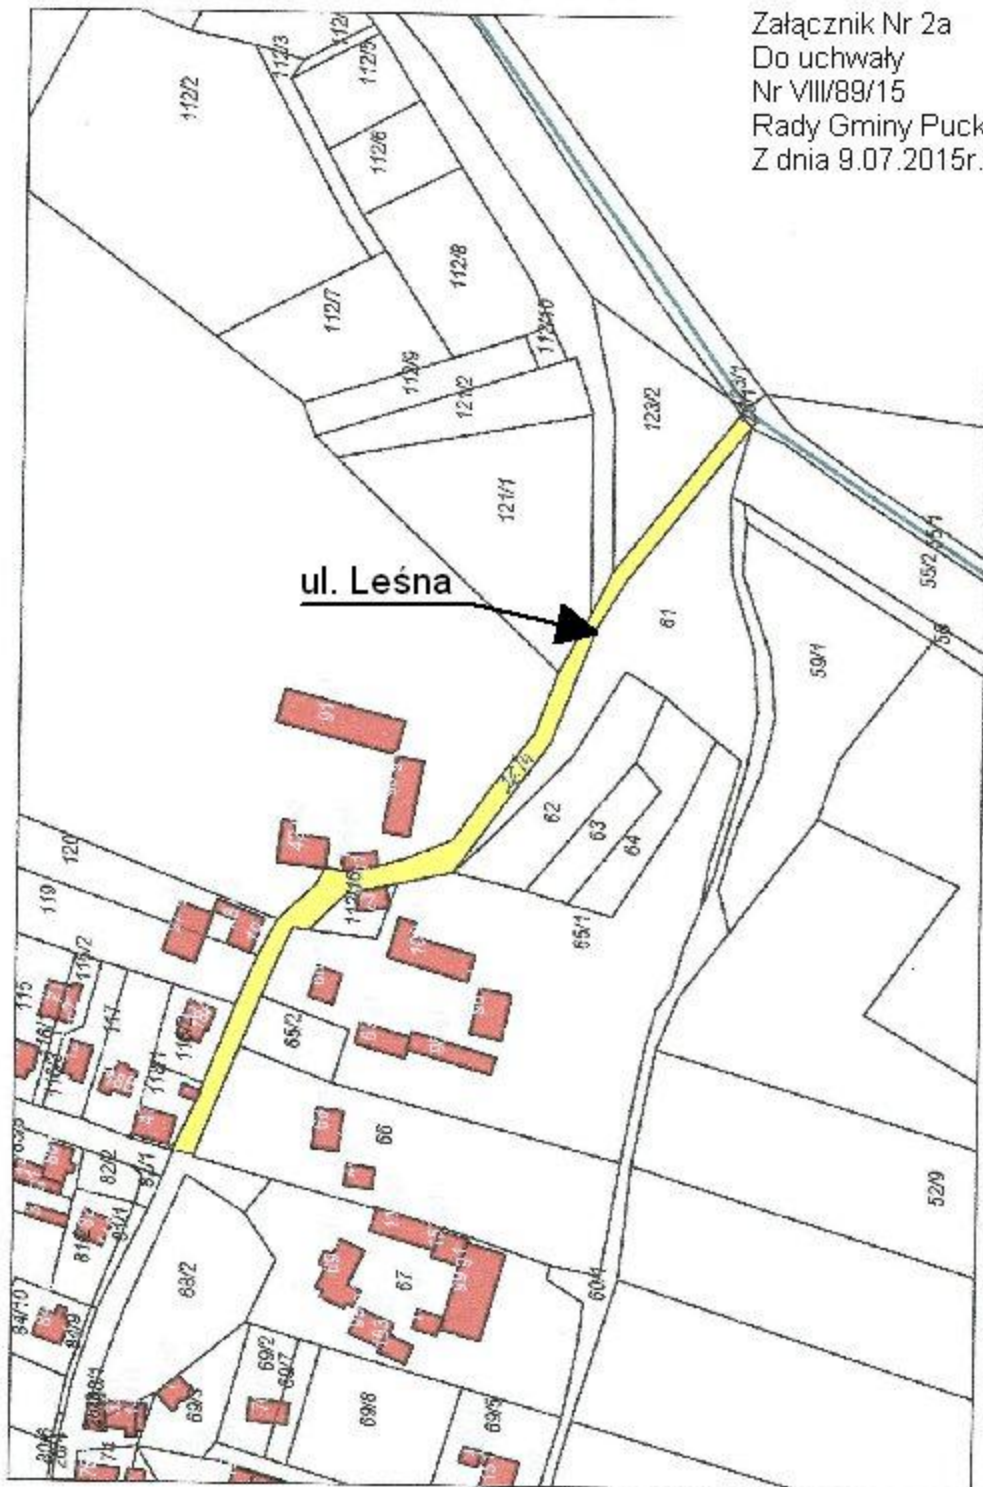




ul. Bałtycka




Wzrost: 2011.10.00




Załącznik Nr 3a  
Do uchwały  
Nr VIII/89/15  
Rady Gminy Puck  
Z dnia 9.07.2015r.

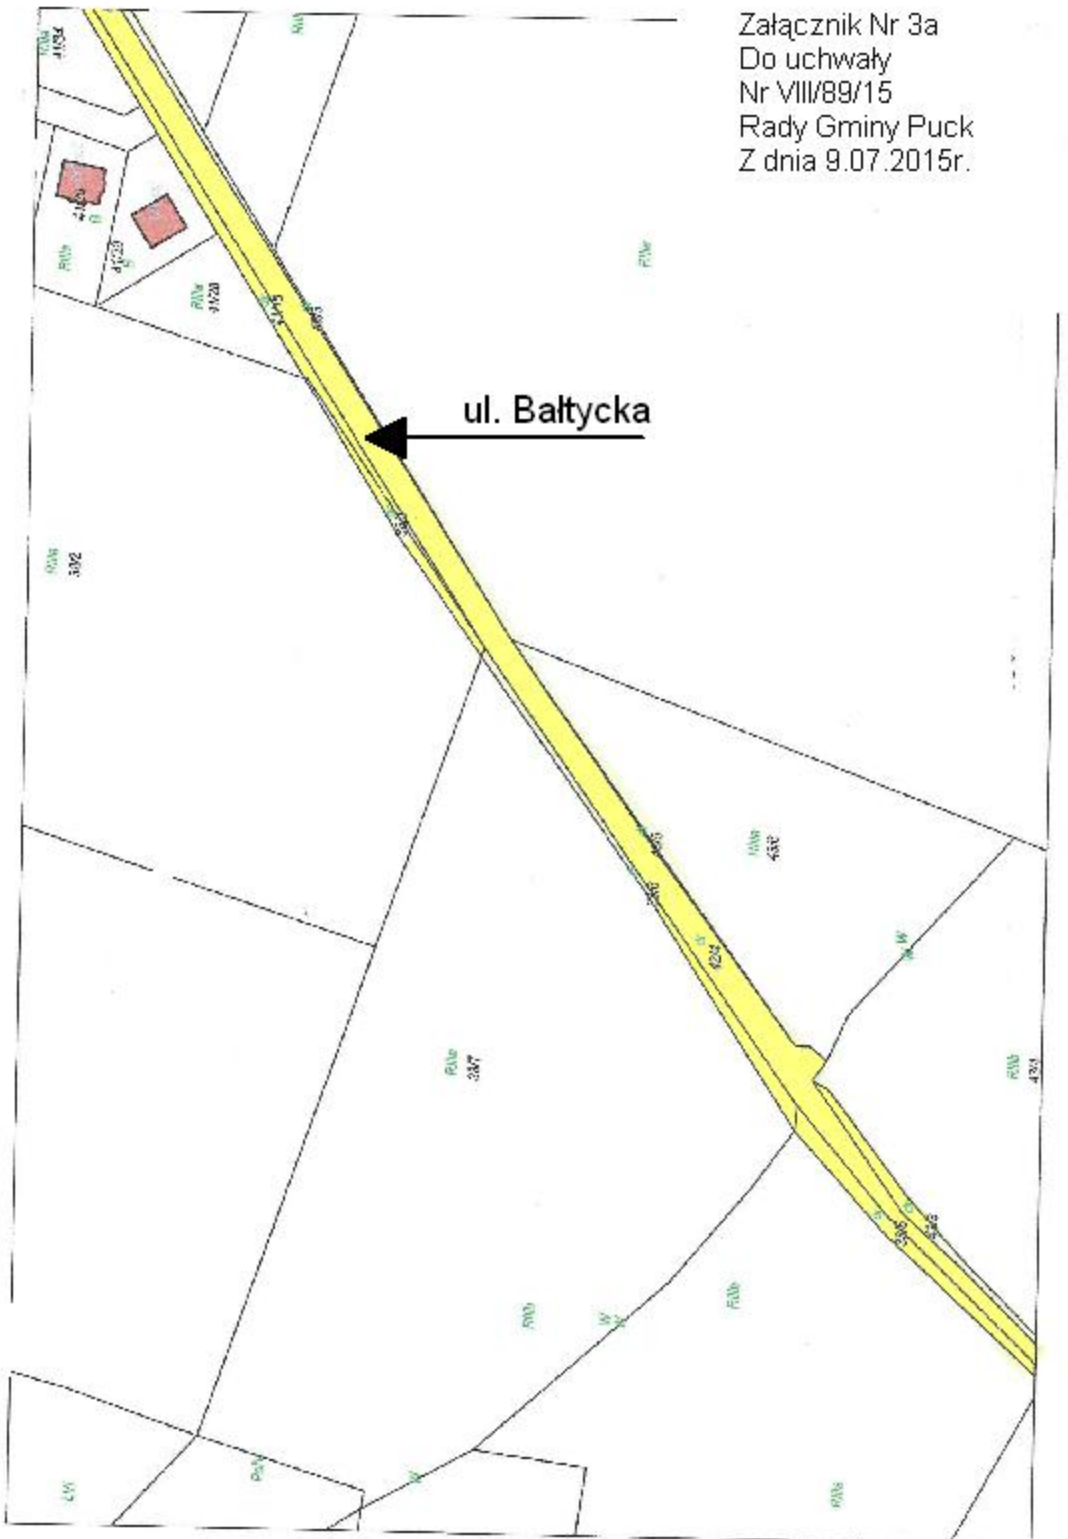


Załącznik Nr 3b  
Do uchwały  
Nr VIII/89/15  
Rady Gminy Puck  
Z dnia 9.07.2015r.

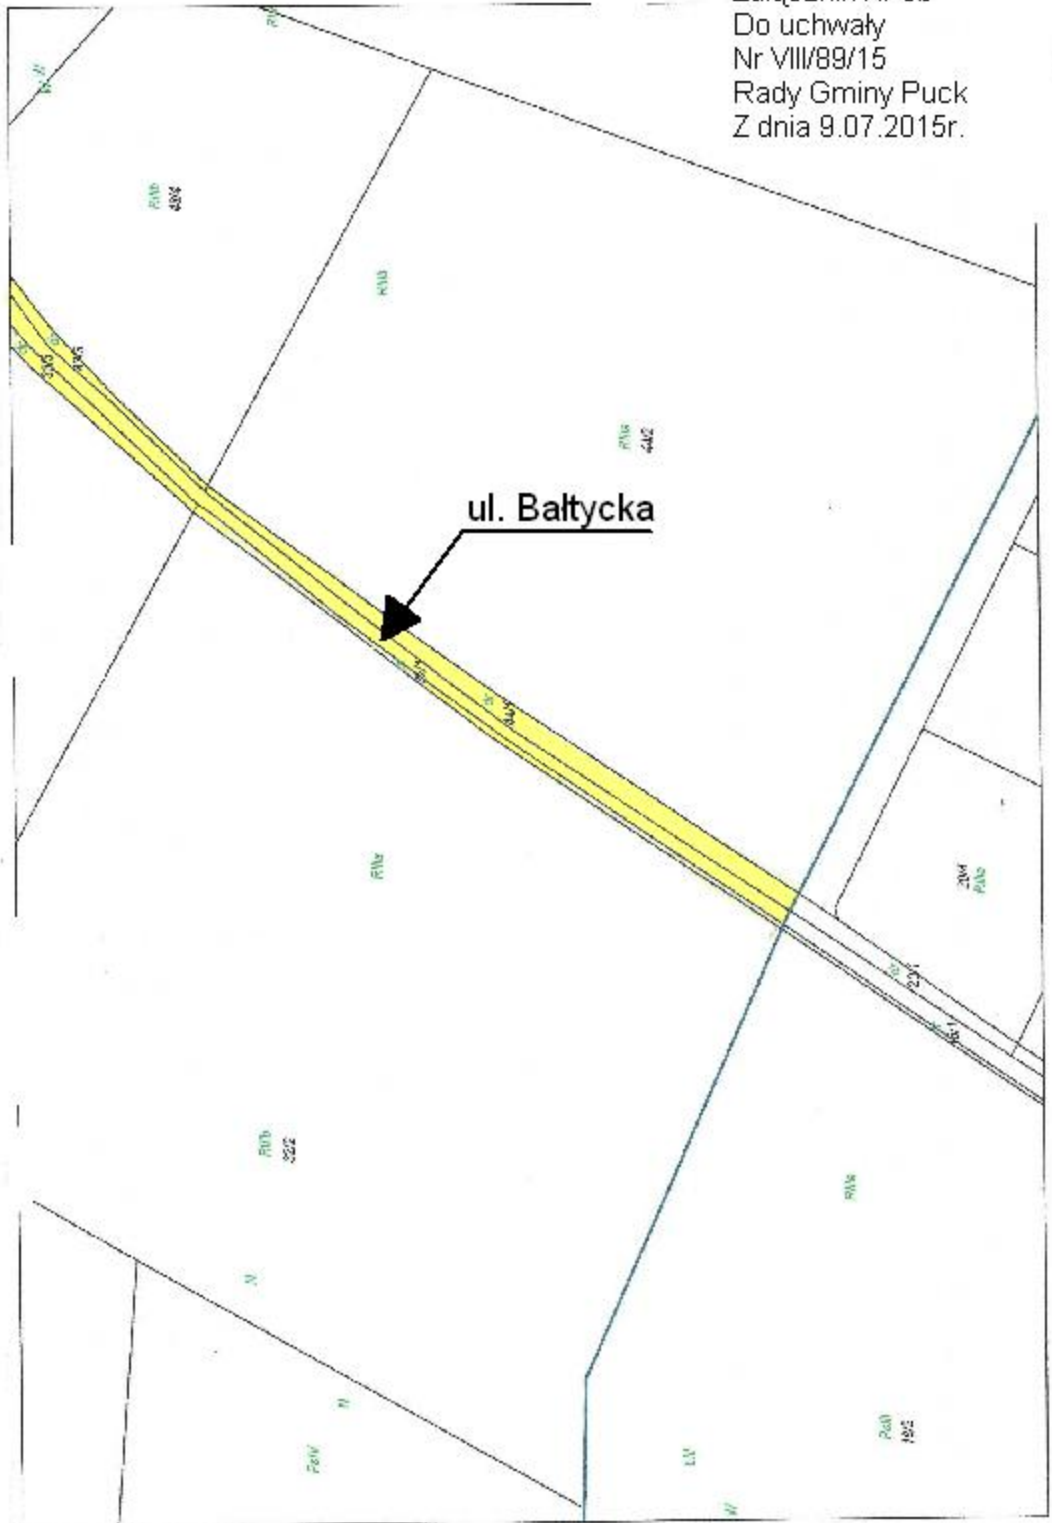


Załącznik Nr 4  
Do uchwały  
Nr VIII/89/15  
Rady Gminy Puck  
Z dnia 9.07.2015r.

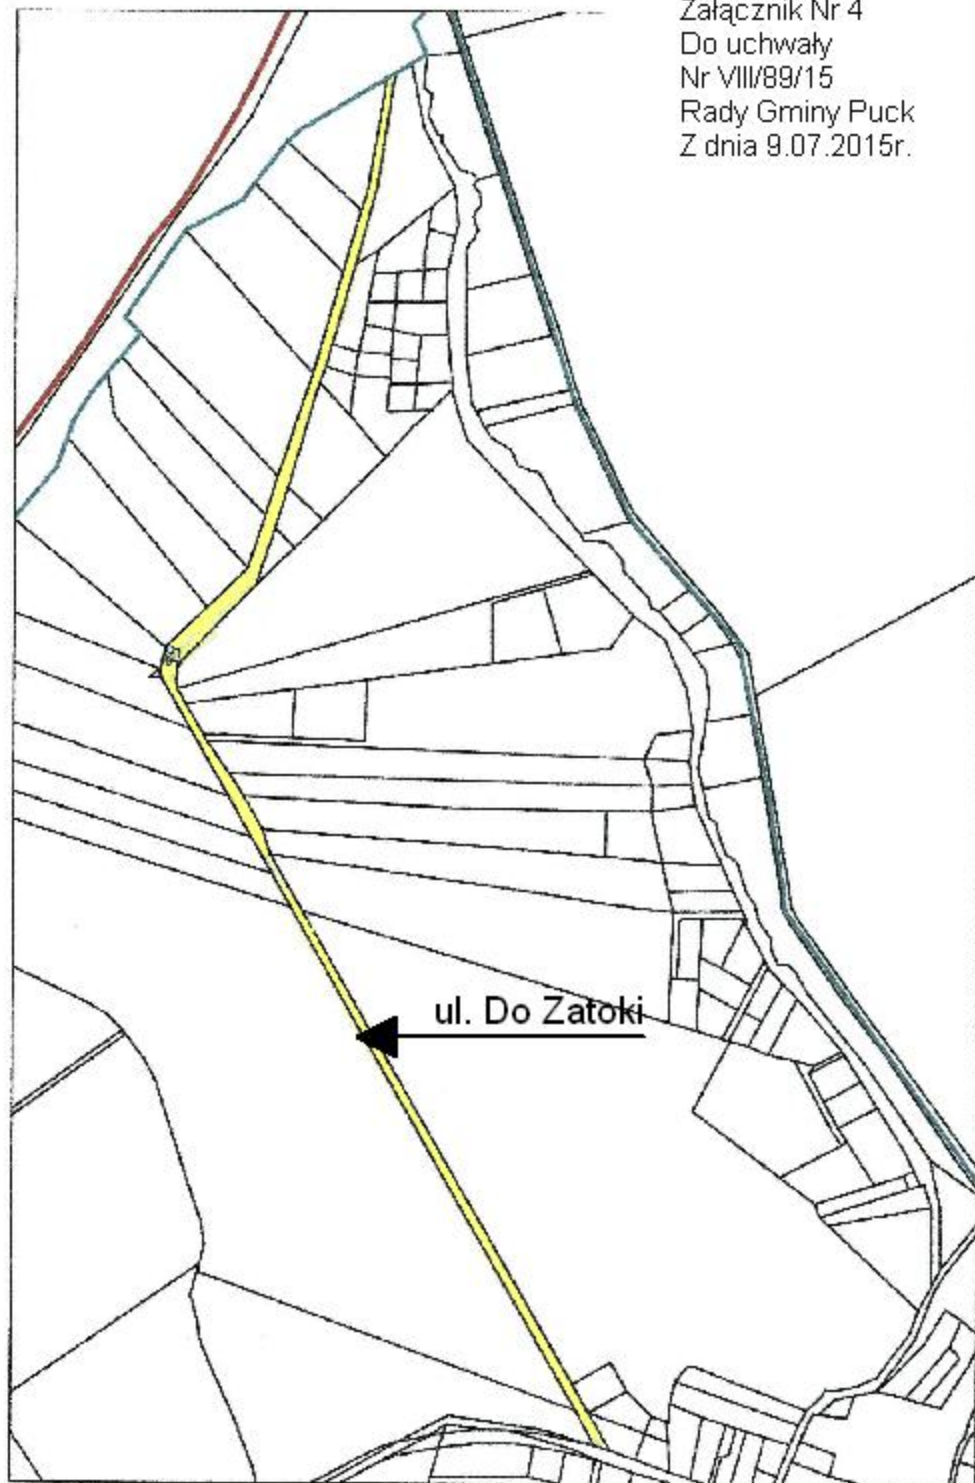





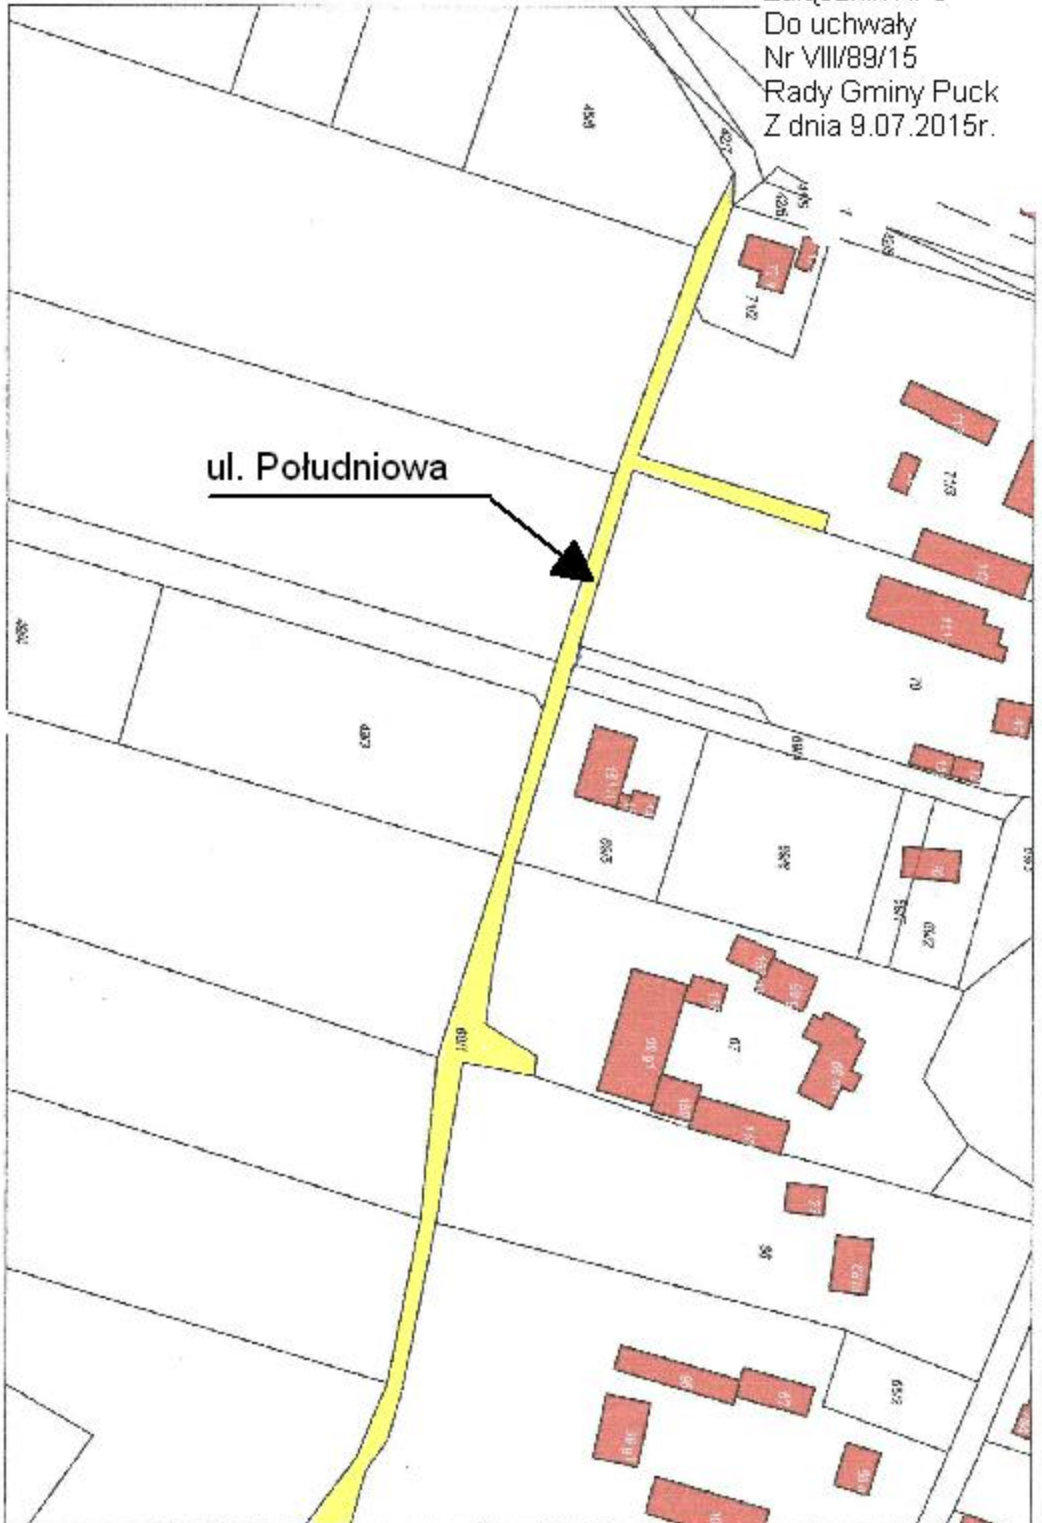

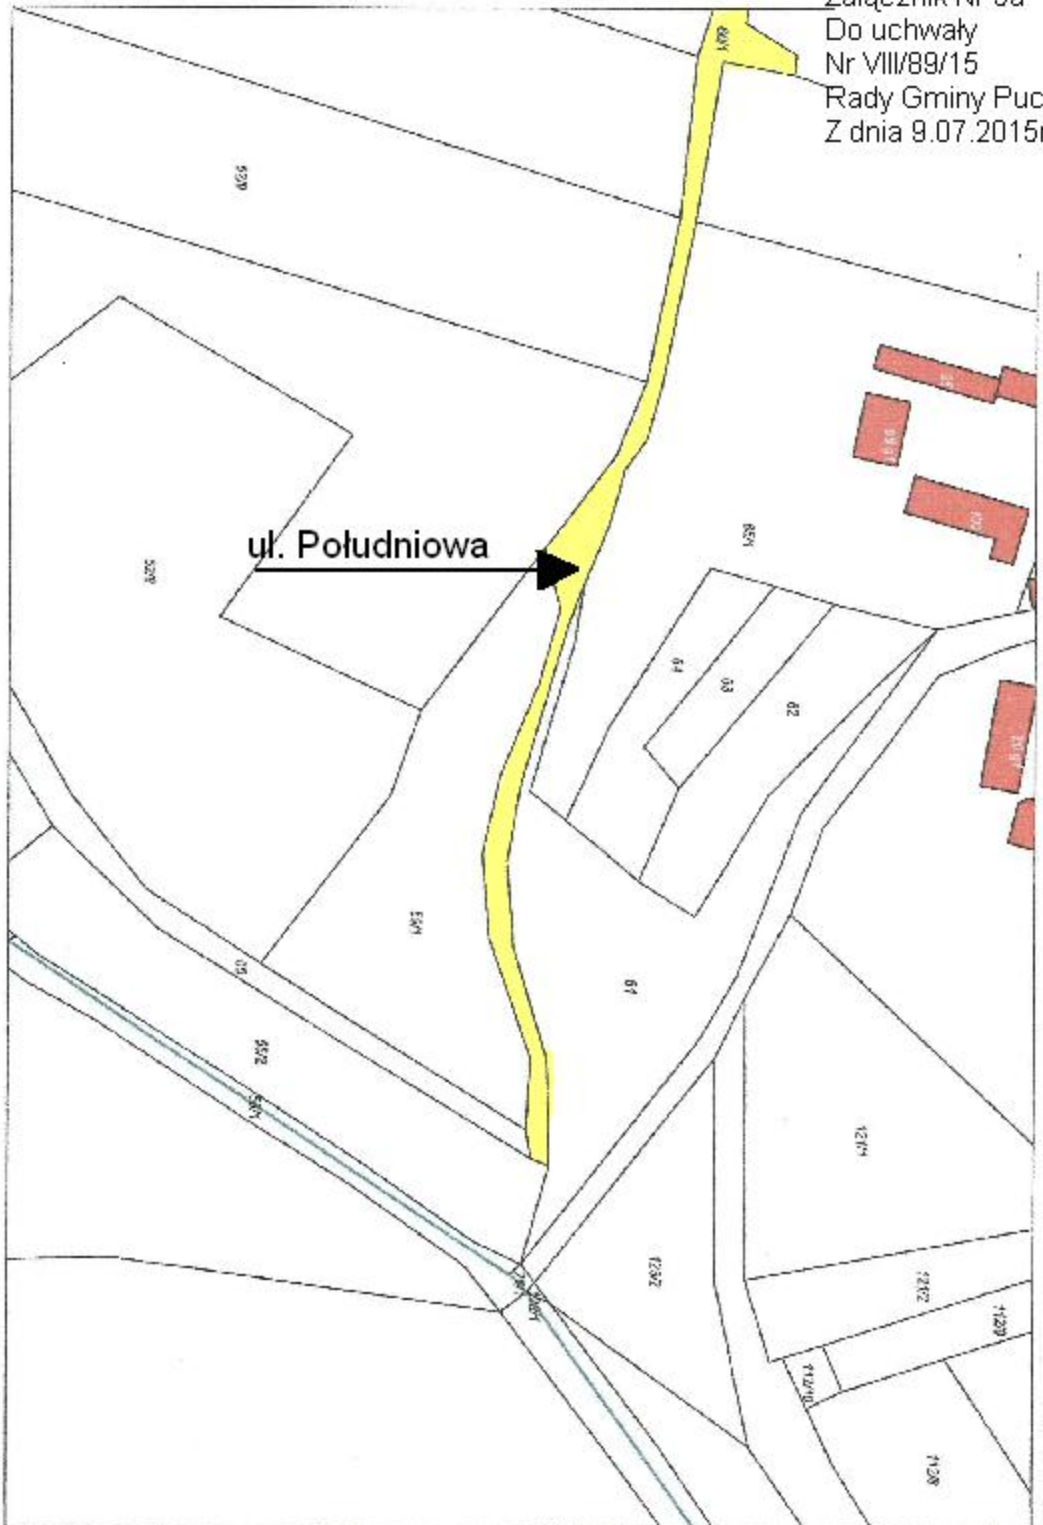





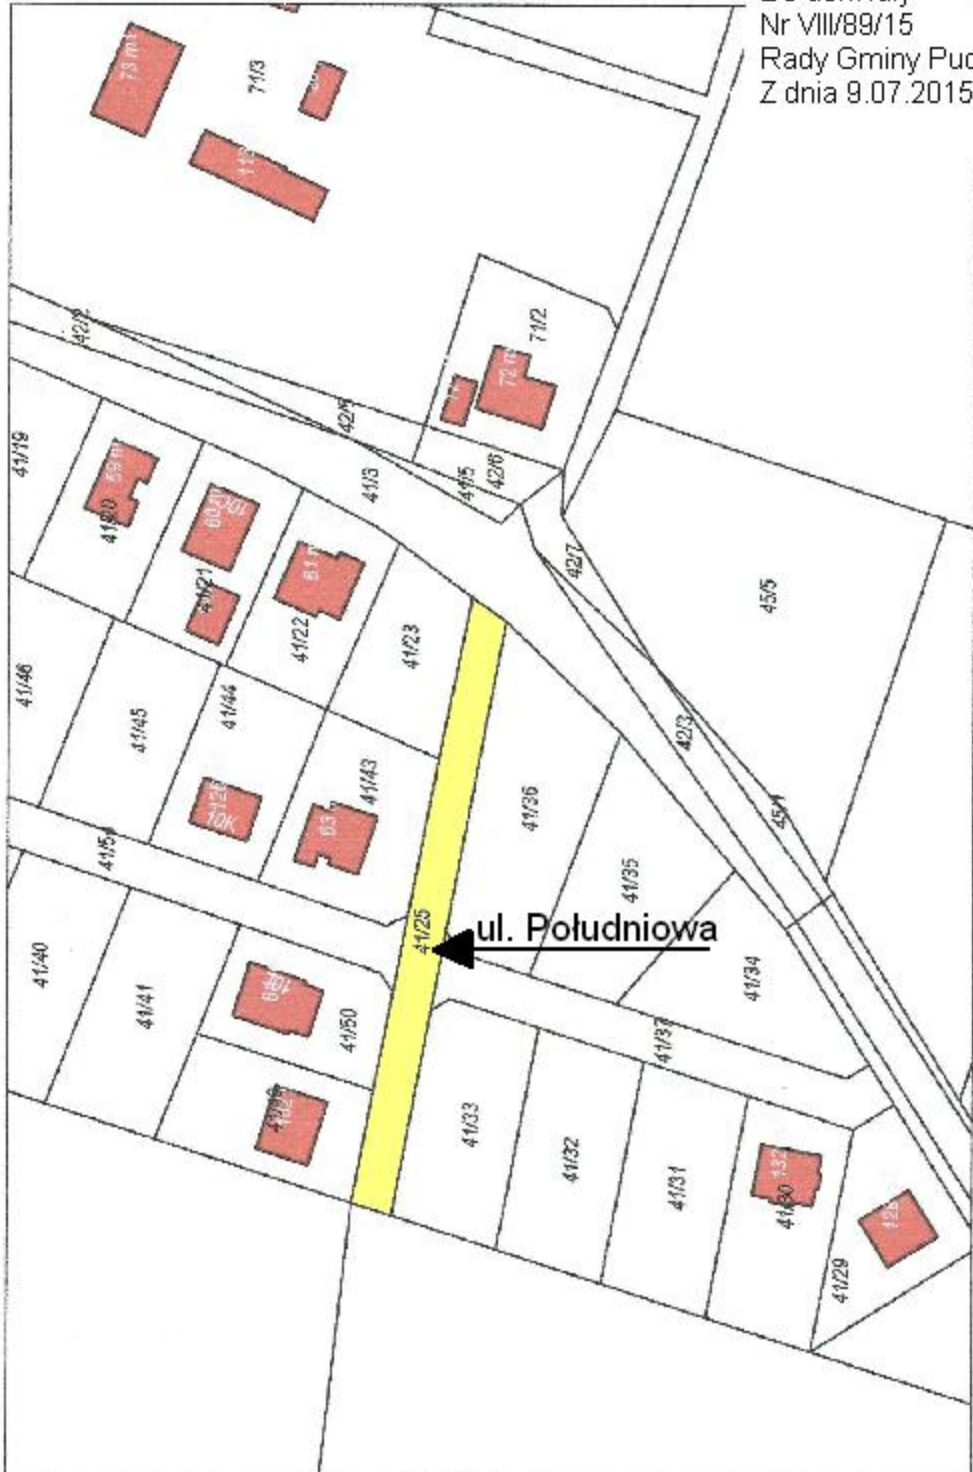

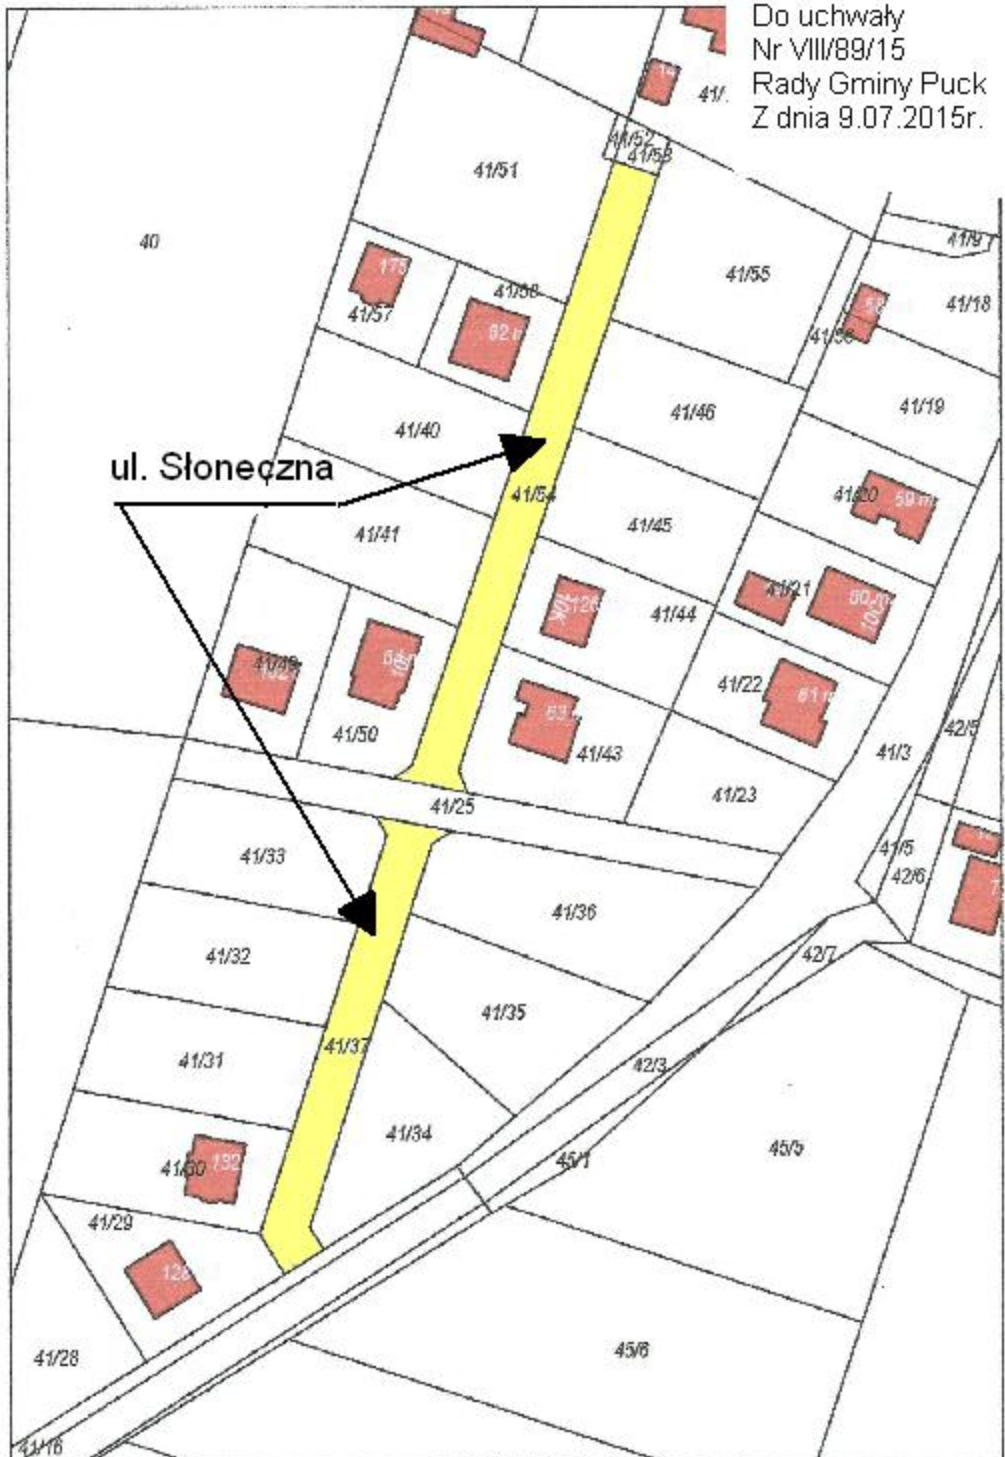


Załącznik Nr 7  
Do uchwały  
Nr VIII/89/15  
Rady Gminy Puck  
Z dnia 9.07.2015r.

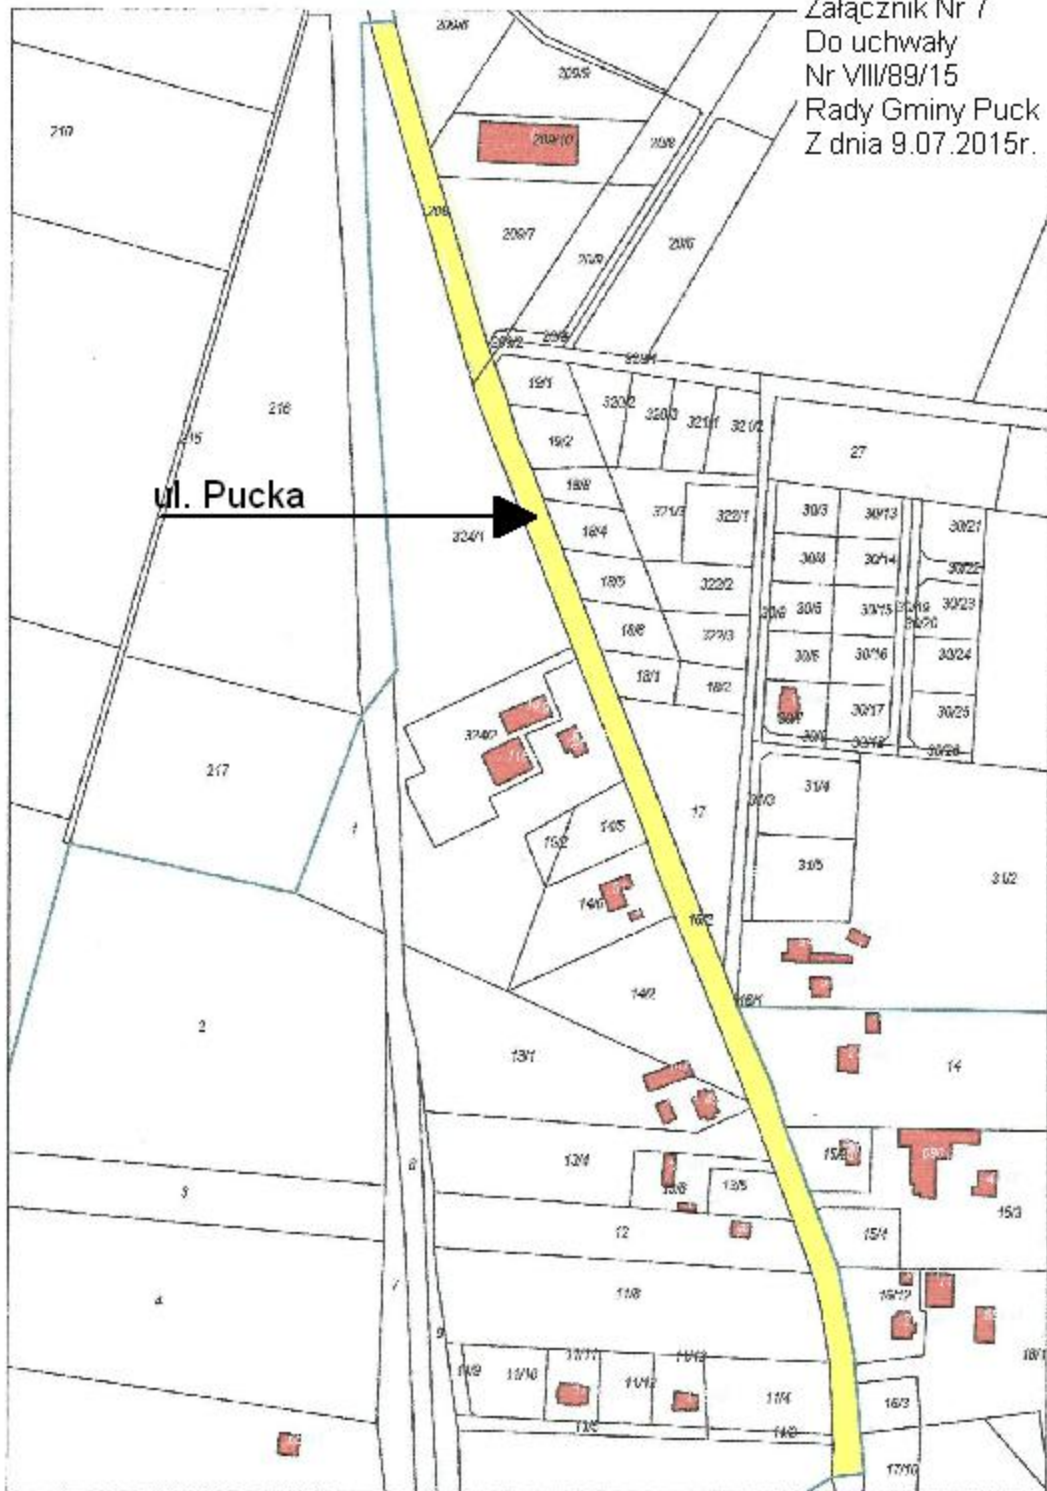

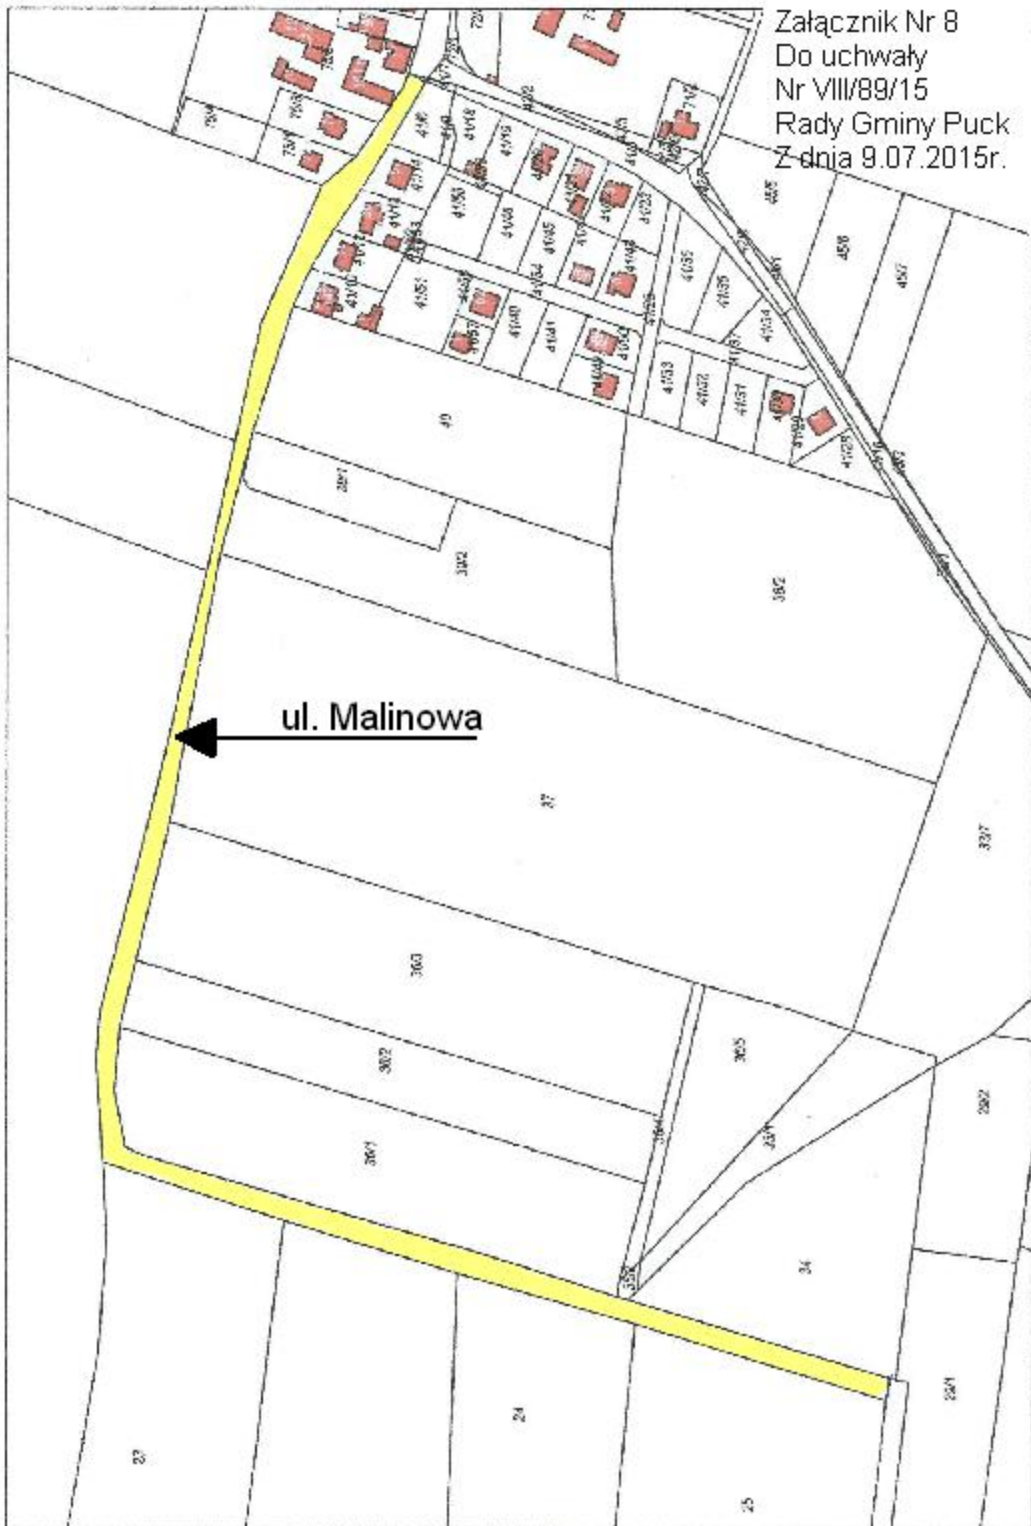




Załącznik Nr 9  
Do uchwały  
Nr VIII/89/15  
Rady Gminy Puck  
Z dnia 9.07.2015r.

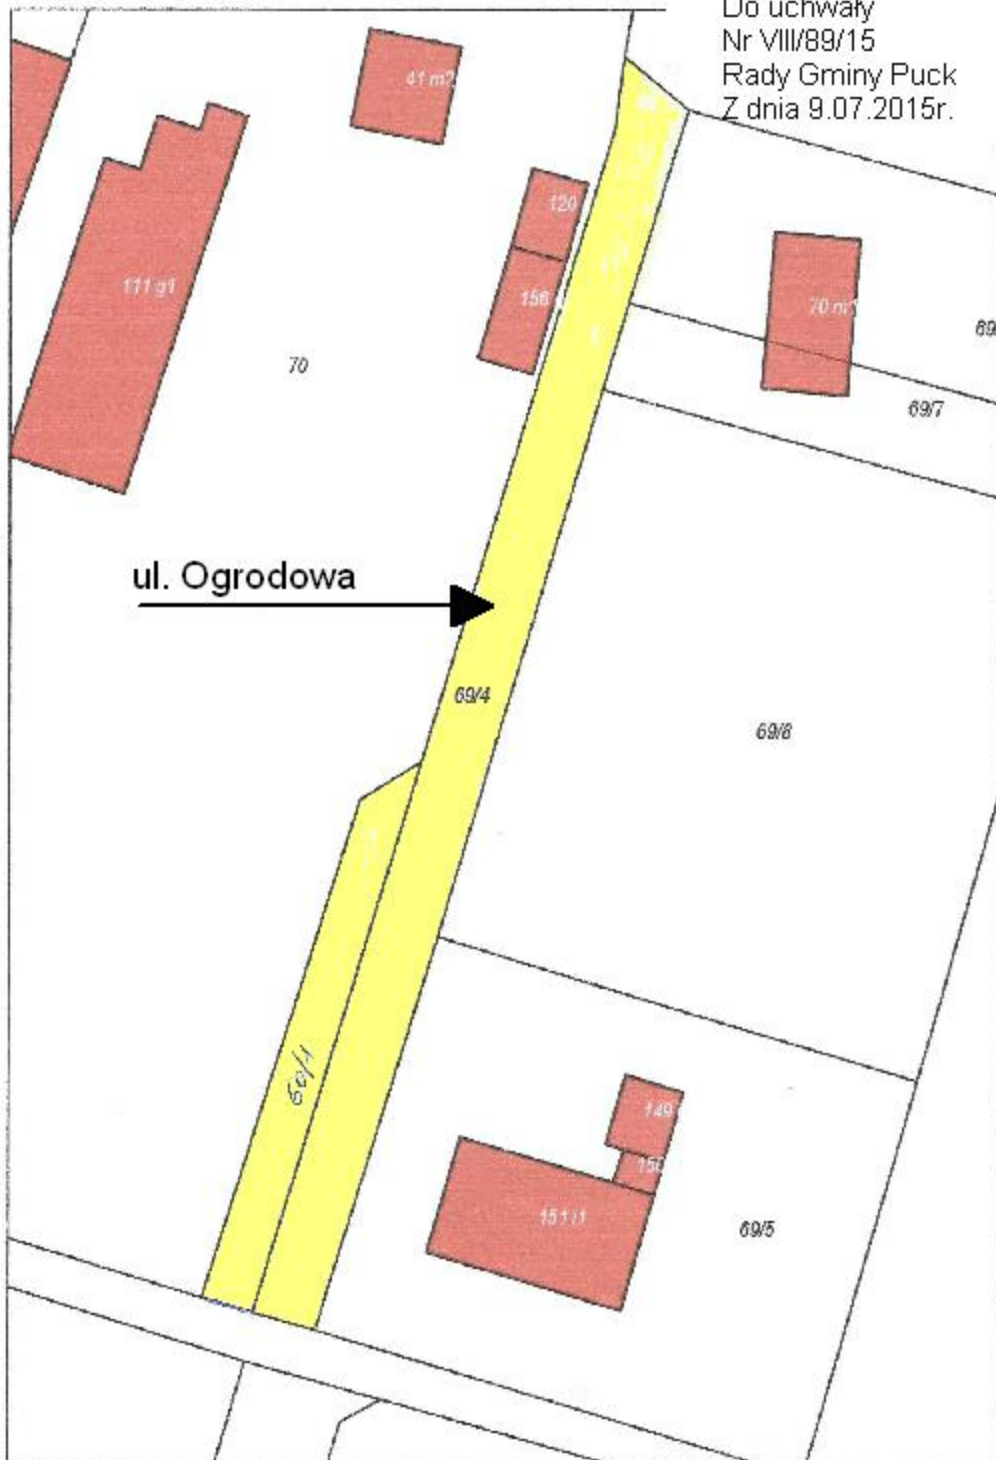

Załącznik Nr 10  
Do uchwały  
Nr VIII/89/15  
Rady Gminy Puck  
Z dnia 9.07.2015r.





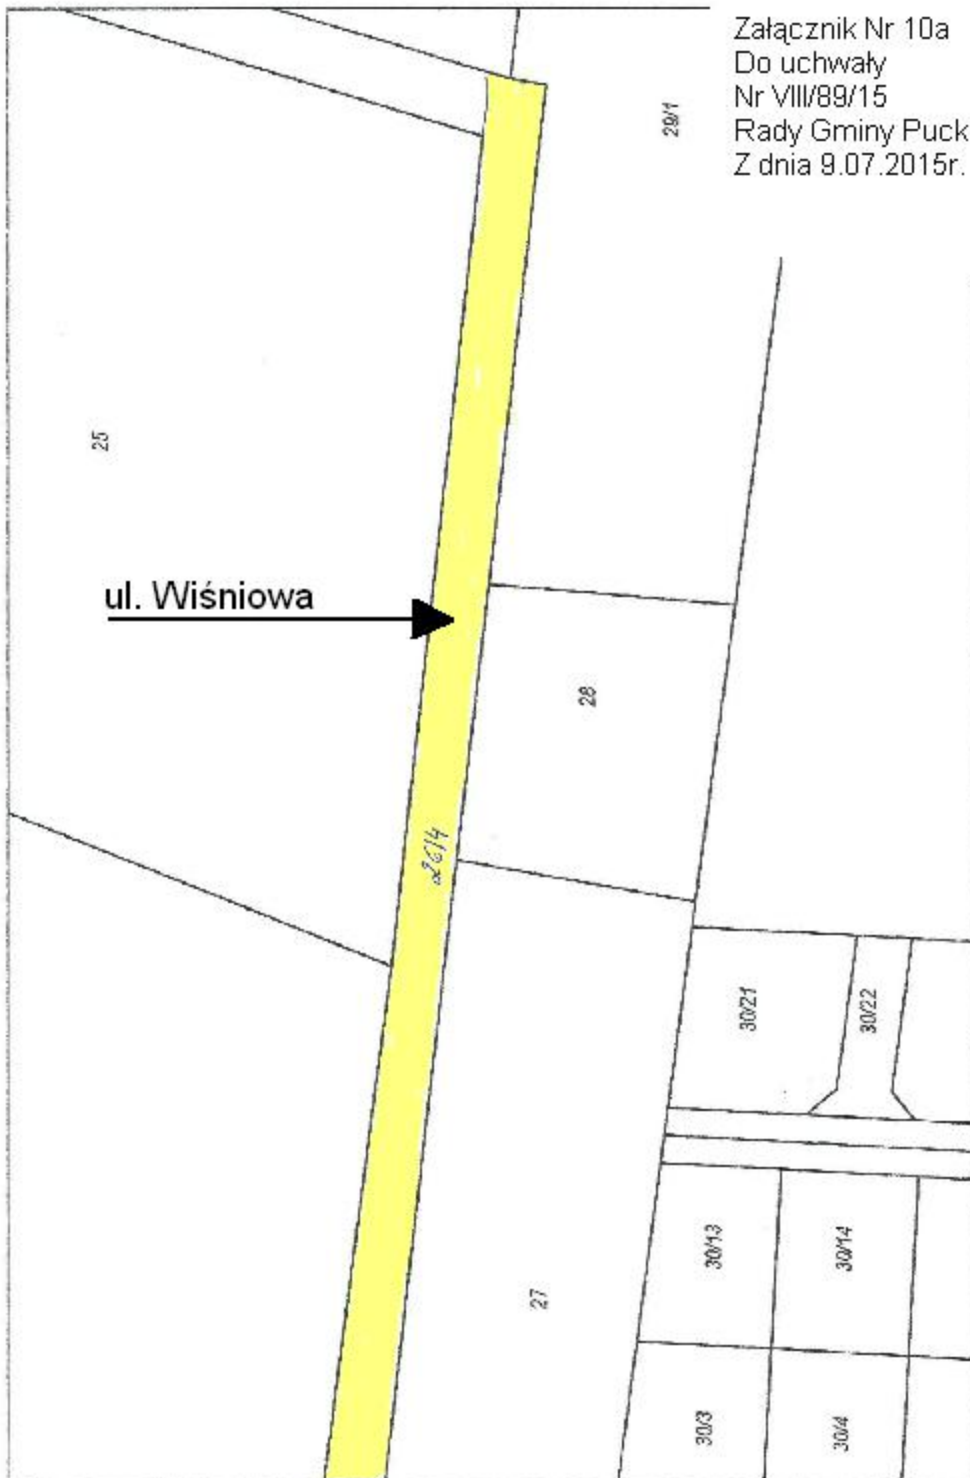

ul. Wiśniowa

