




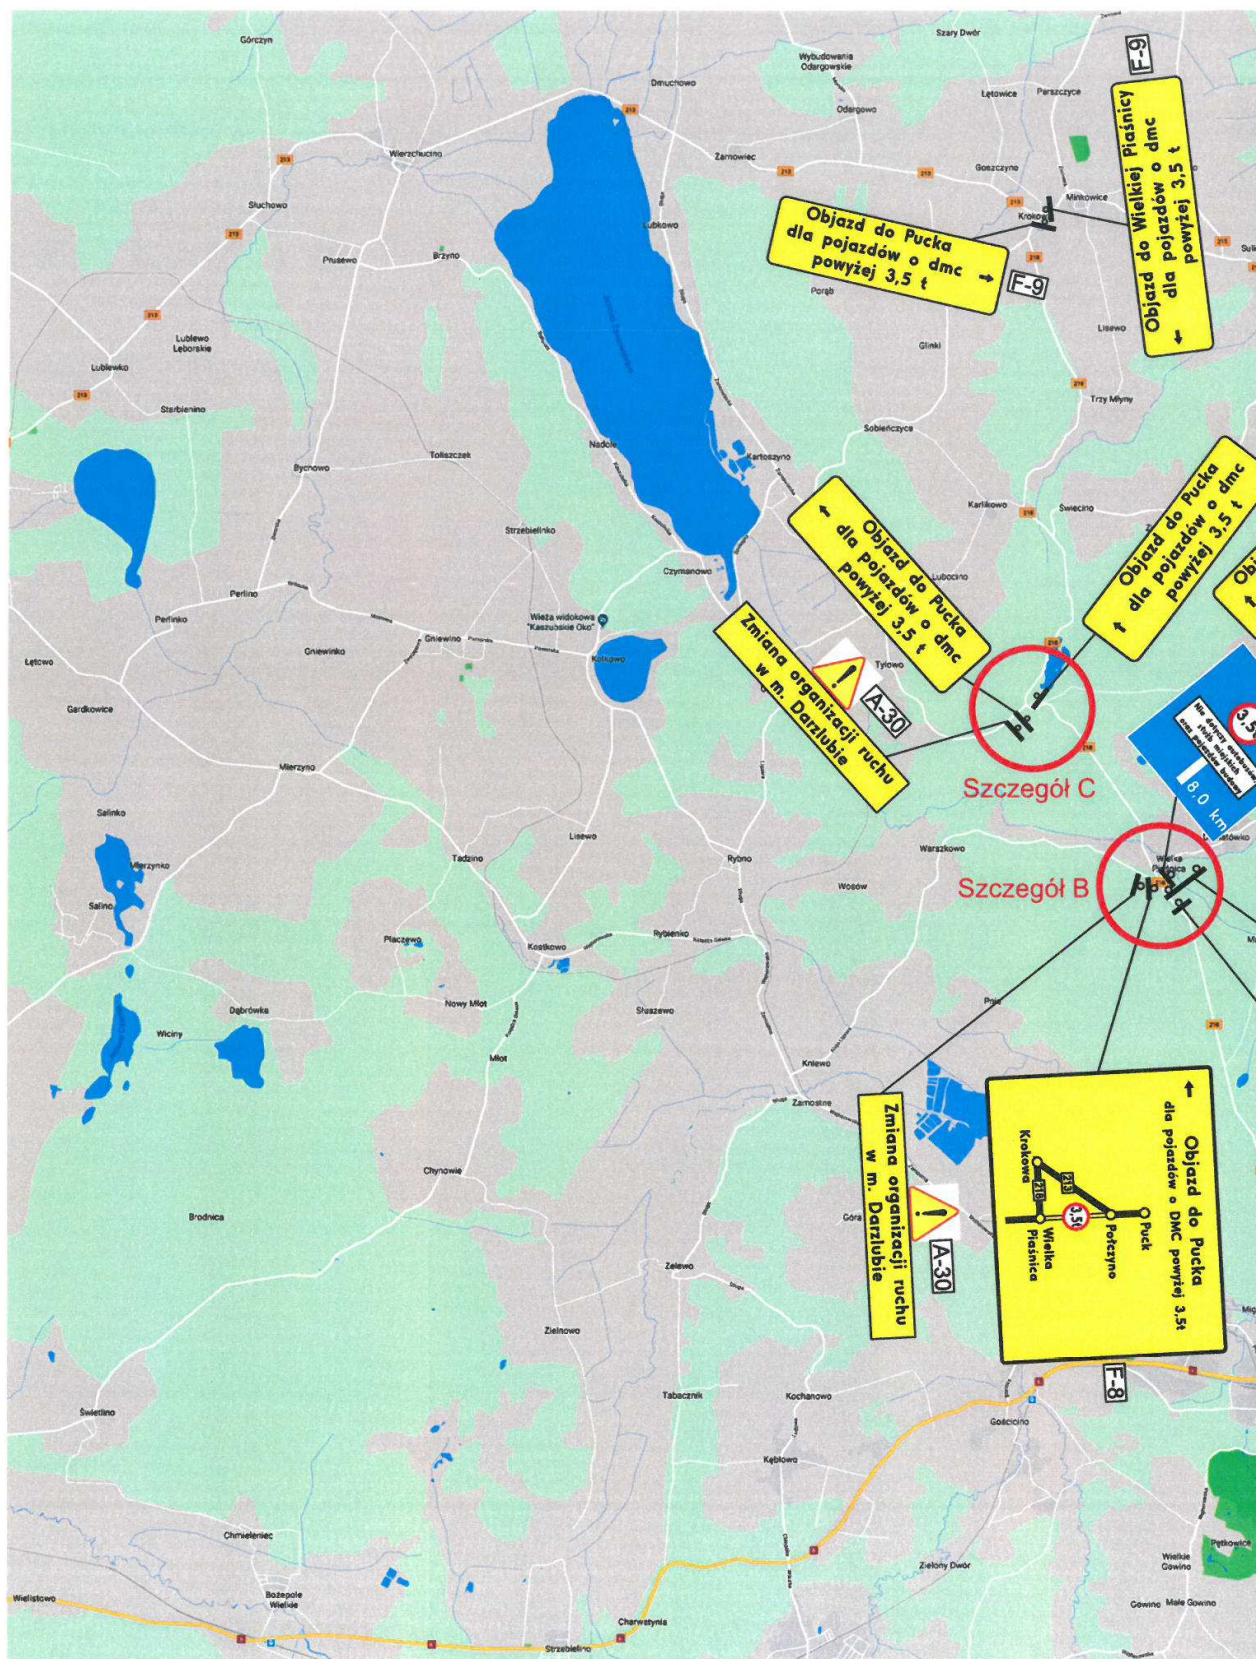

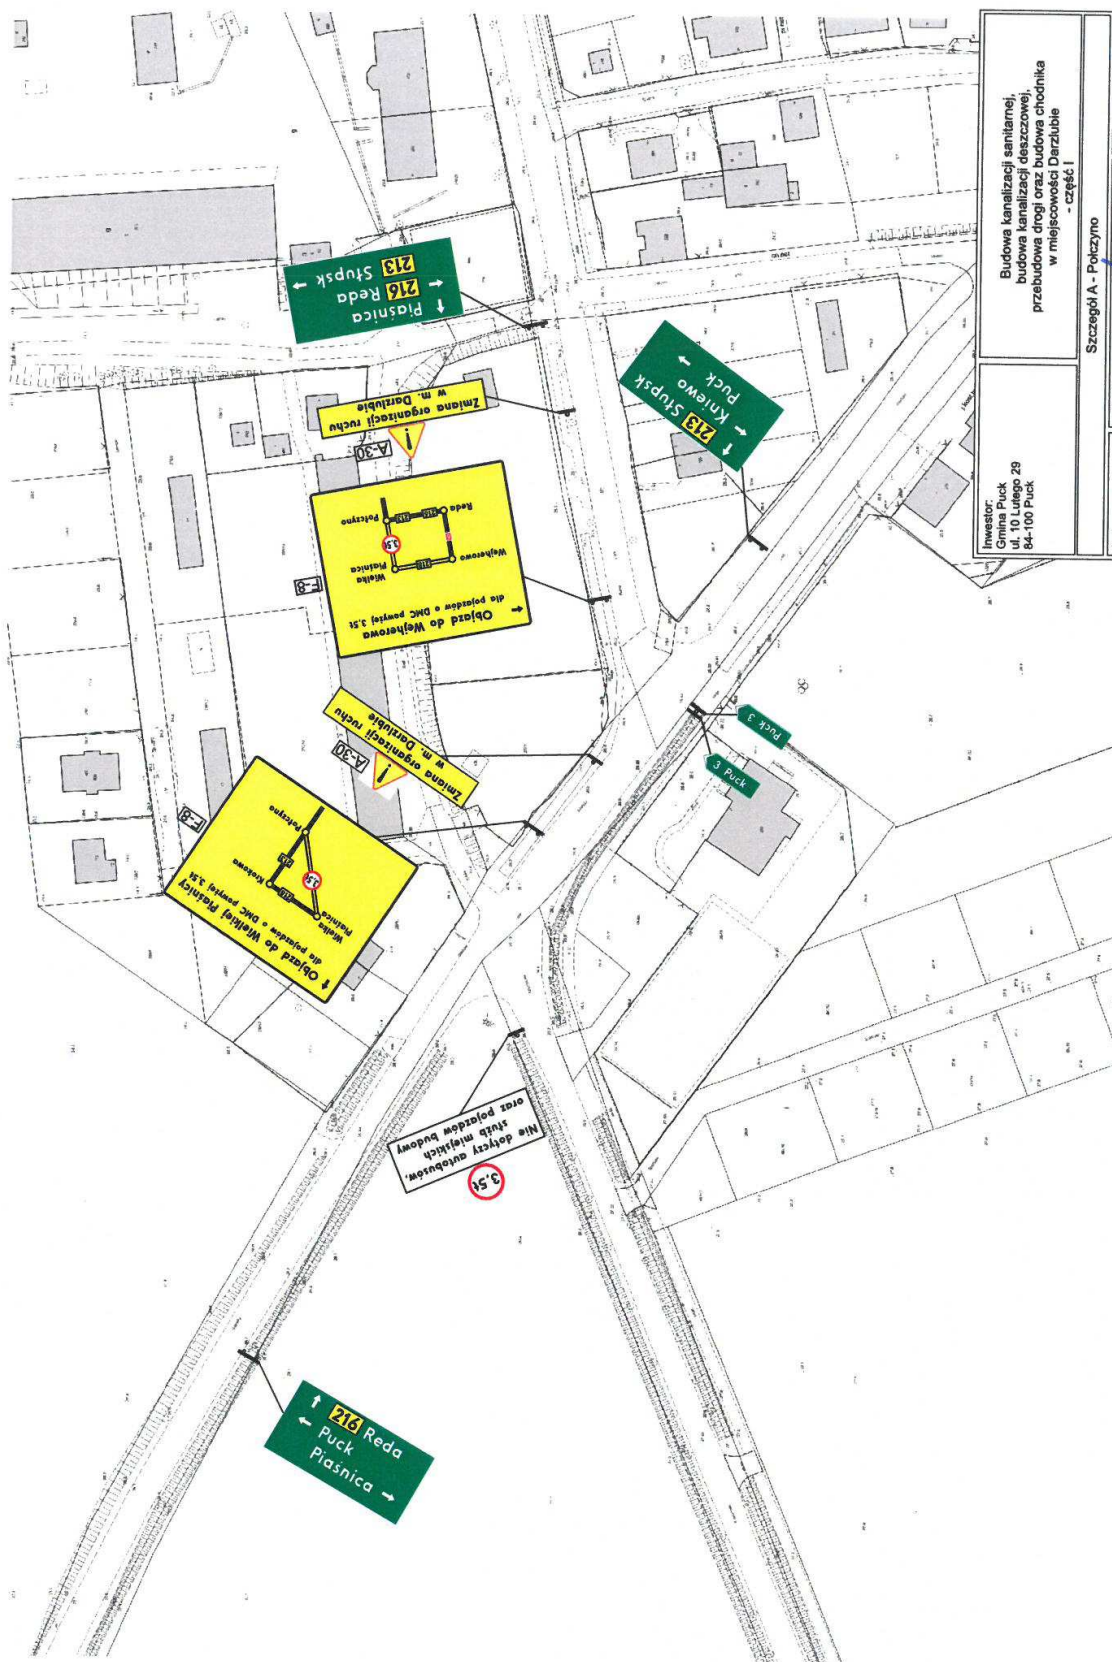

Budowa kanalizacji sanitarnej, budowa kanalizacji deszczowej, przebudowa drogi oraz budowa chodnika w miejscowości Darzleb - część I		Szczegół A - Potoczno Projekt czasowej zmiany organizacji ruchu drogowego		Mapa syl. - wys. Skala 1:1000	nr rys. 2.1
Inwestor: Gmina Puck ul. 10 Lutego 29 84-100 Puck		Data: Czerwiec 2018 r.		Projektował: Piotr Kanila	

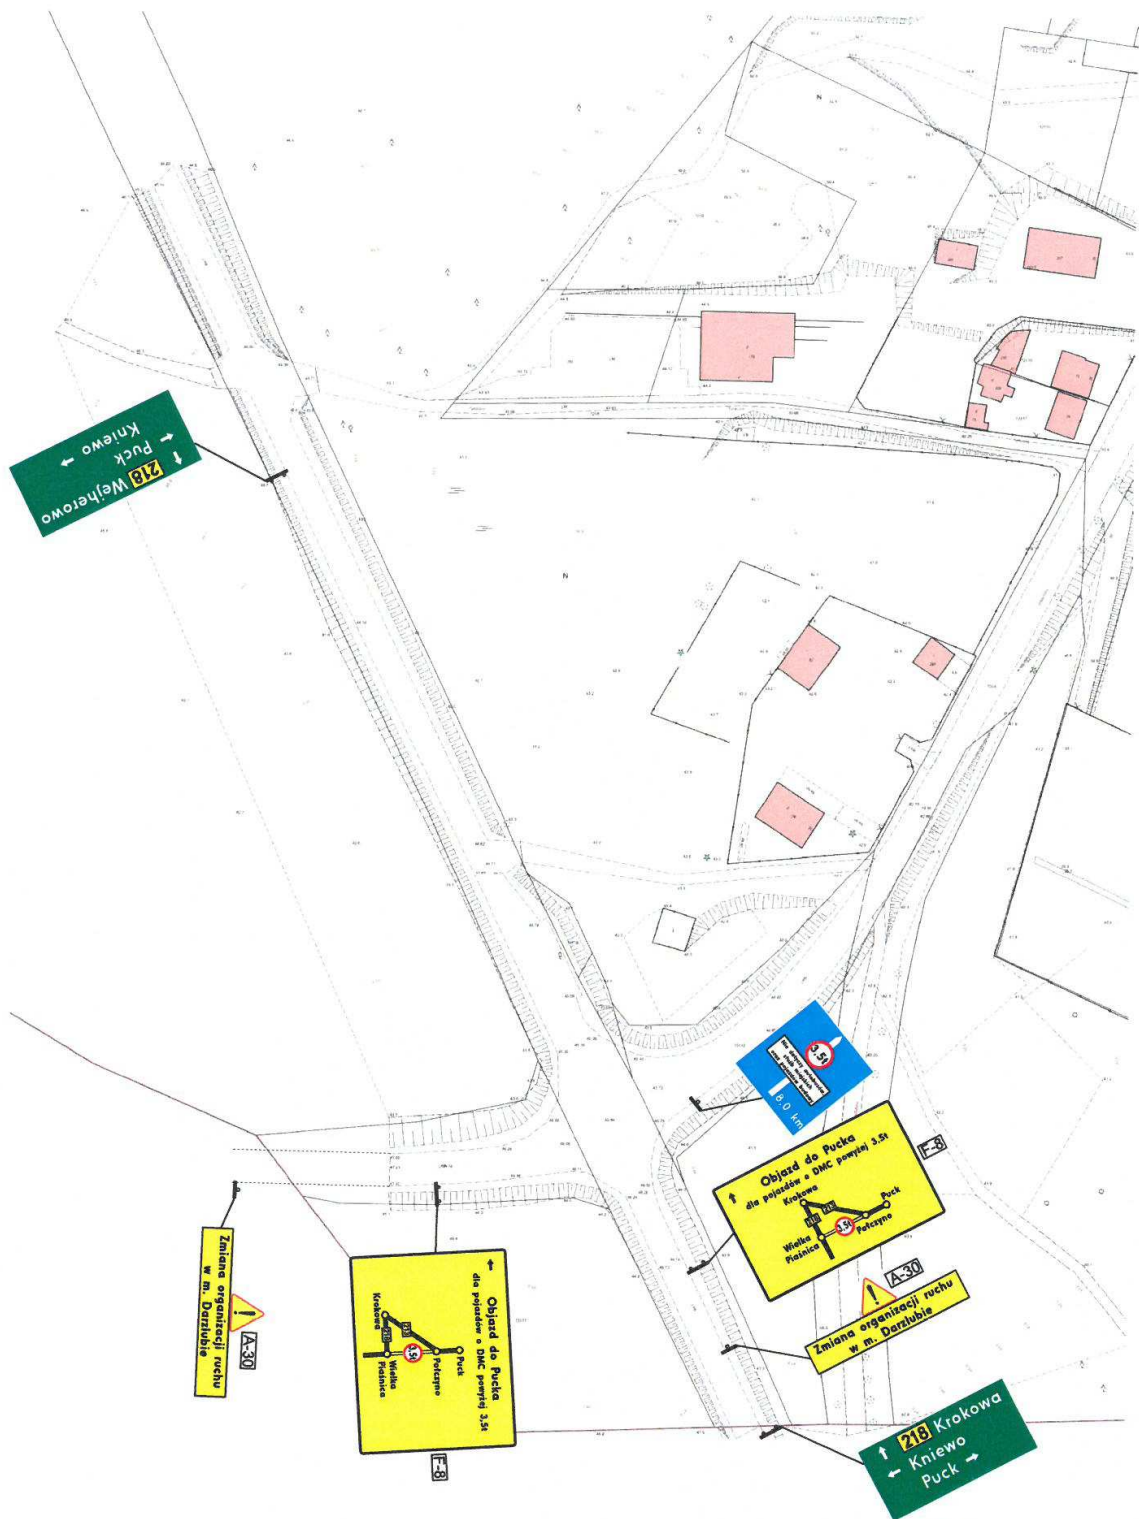


Inwestor: Gmina Puck ul. 10 Lutego 29 84-100 Puck		Budowa kanalizacji sanitarnej, budowa kanalizacji deszczowej, przebudowa drogi oraz budowa chodnika w miejscowości Darżlubie - część I	
Szczegół B - Wielka Piaśnica			
Data: Czerwiec 2018 r.	Projekt czasowej zmiany organizacji ruchu drogowego		Mapa syt. - wys. Skala 1:1000
Projektował:	Piotr Kania		nr rys. 2.2




218



218

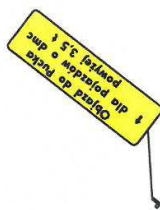


218

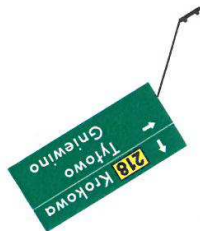

218

218

Inwestor: Gmina Puck ul. 10 Lutego 29 84-100 Puck	Budowa kanalizacji sanitarnej, budowa kanalizacji deszczowej, przebudowa drogi oraz budowa chodnika w miejscowości Darżlubie - część I
Data: Czerwiec 2018 r.	Projekt czasowej zmiany organizacji ruchu drogowego
Projektował:	Piotr Kania
Szczegół C - Tyłowo	Mapa orientacyjna Skala 1:1000
nr rys. 2.3	

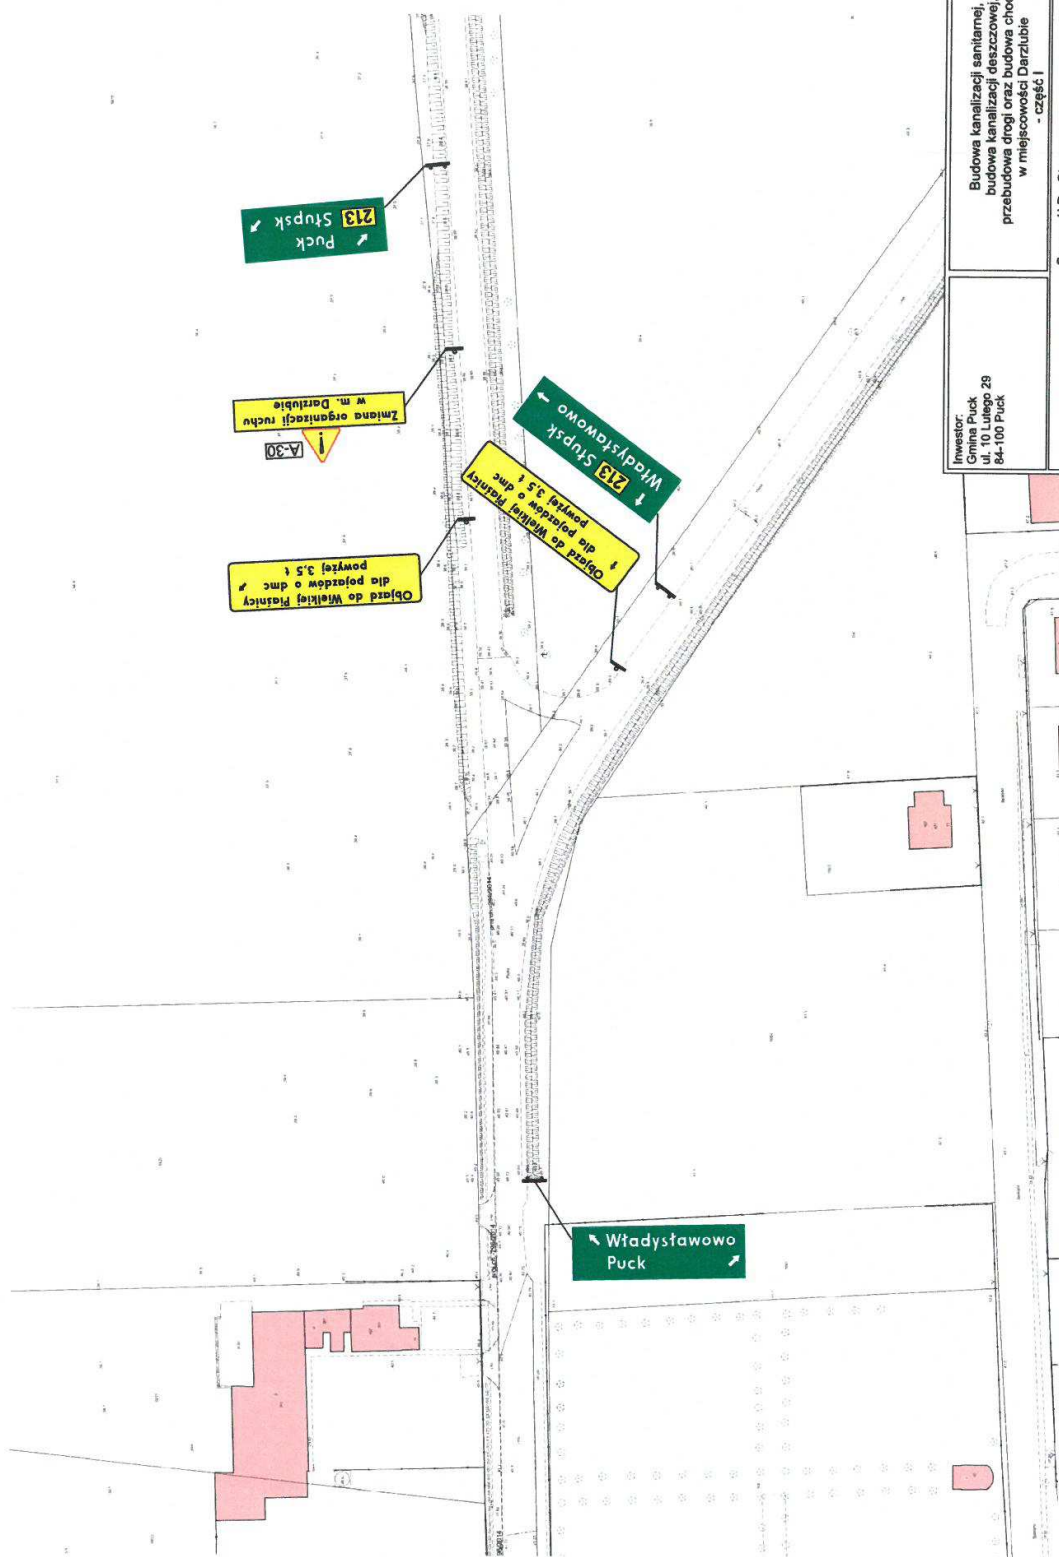

Inwestor: Gmina Puck ul. 10 Lutego 29 84-100 Puck		Szczegół D - Starzyno Budowa kanalizacji sanitarnej, budowa kanalizacji deszczowej, przebudowa drogi oraz budowa chodnika w miejscowości Darżlubie - część I	
Data: Czerwiec 2018 r.	Projekt czasowej zmiany organizacji ruchu drogowego Piotr Kania	Mapa 9/4 - wys. Skala 1:1000	nr rys. 2.4
Projektował:		(Signature)	

