


MIEJSCOWY PLAN ZAGOSPODAROWANIA PRZESTRZENNEGO
FRAGMENTU WSI POŁCZYNO W GMINIE PUCK - ETAP I
RYSUNEK PLANU, SKALA 1:1000
ZAŁĄCZNIK NR 1 DO UCHWAŁY NR.....
RADY GMINY PUCK Z DNIA.....

Organ prowadzący poleceń geodezyjny i kartograficzny	STAROSTA PUCKI
Nazwa materiału zasobu	mapa zasadnicza
Identyfikator ewidencyjny materiału zasobu	P.2211.2004.2053
Data wykonania kopii	2024.02.28
Imię, nazwisko i podpis osoby reprezentującej organ	

STAROSTWO POWIATOWE W PUCKU
ul. Orzeszkowej 5

WYRYS Z OBOWIĄZUJĄCEGO STUDIUM UWARUNKOWAŃ
I KIERUNKÓW ZAGOSPODAROWANIA
PRZESTRZENNEGO GMINY PUCK
GRANICE OBSZARU OBJĘTEGO PLANEM

GRANICE OBSZARU OBJĘTEGO PLANEM ETAP I

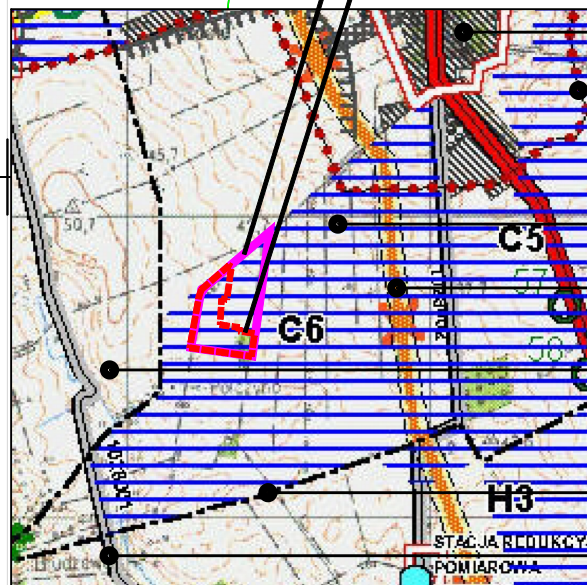

- TERENY ISTNIEJĄCEJ ZABUDOWY MIESZKANIOWEJ JEDNORODZINNEJ I USŁUG
- STREFA OCHRONY EKSPOZYCJI ZESPOŁÓW ZABUDOWY HISTORYCZNEJ - OGRANICZENIE GABARYTÓW ZABUDOWY
- GŁÓWNE OBSZARY INWESTYCYJNE
- GŁÓWNE OBSZARY INWESTYCYJNE
- OBSZARY ROLNICZO-OSADNICZE
- GRANICE OBRĘBOWE WSI
- STACJA ELEKTRYCZNA
- POPIAROWA
- DROGA GMINNA

LEGENDA


- GRANICE OBSZARU OBJĘTEGO PLANEM MIEJSCOWYM WEDŁUG UCHWAŁY RADY GMINY PUCK NR XLV/34 /14 Z DNIA 9 KWIEŹNIA 2014 R.
- GRANICE OBSZARU OBJĘTEGO PLANEM MIEJSCOWYM WEDŁUG UCHWAŁY RADY GMINY PUCK NR XXXIII/103/25 Z DNIA 24 LIPCA 2025 R. ETAP I
- LINIE ROZGRANICZAJĄCE TERENY O RÓŻNYM PRZEZNACZENIU LUB RÓŻNYCH ZASADACH ZAGOSPODAROWANIA
- NIEPRZEKRACZALNE LINIE ZABUDOWY
- OZNACZENIA TERENÓW WYDZIELONYCH LINIAMI ROZGRANICZAJĄCYMI: LICZBA OZNACZAJĄCA NUMER TERENU ORAZ SYMBOL LITEROWY OZNACZAJĄCY PRZEZNACZENIE TERENU;
- MNW TEREN ZABUDOWY MIESZKANIOWEJ JEDNORODZINNEJ WOLNOSTOJĄCEJ
- KDD TEREN KOMUNIKACJI DROGOWEJ PUBLICZNEJ – TEREN DROGI DOJAZDOWEJ
- KR TEREN KOMUNIKACJI DROGOWEJ WEWNĘTRZNEJ
- STREFA OCHRONY KONSERWATORSKIEJ STANOWISK ARCHEOLOGICZNYCH UJĘTYCH W WOJEWÓDZKIEJ EWIDENCJI ZABYTKÓW
- WARTOŚCIOWY DRZEWOSTAN O WALORACH KRAJOBRAZOWYCH

GŁÓWNY PROJEKTANT
MGR INŻ. ARCH. JAKUB SIENIAWSKI
uprawniony do sporządzania planów miejscowych na podstawie art. 5 pkt 3 Ustawy o planowaniu i zagospodarowaniu przestrzennym

PROJEKTANT
MGR INŻ. ARCH. GABRIELA SIENIAWSKA
uprawniona do sporządzania planów miejscowych na podstawie art. 5 pkt 1 Ustawy o planowaniu i zagospodarowaniu przestrzennym

WRZESIEŃ 2025

PRACOWNIA
ARCHITEKTURY
STUDIOPROJEKT
architekt Jakub sienawski
ul. Leśna 40, 83-010 Rotmanka
t : 6 0 6 3 7 0 7 3 5
e:pracownia@studioprojekt.co
n ip 9 5 7 0 6 7 0 7 7 1

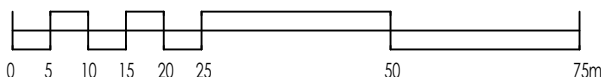

Układ odniesienia: PL-ETRF89,
układ wsp. płaskich: PL-2000 strefa 6 (18°), układ wys.:
PL-EVRF2007-NH
KOPIA MAPY ZASADNICZEJ Z ZASOBÓW GEODEZYJNYCH
POWIATU PUCKIEGO